


# 進入路及び退出路等の形態

※案 1 又は案 2 に準ずる形態とする

案 1

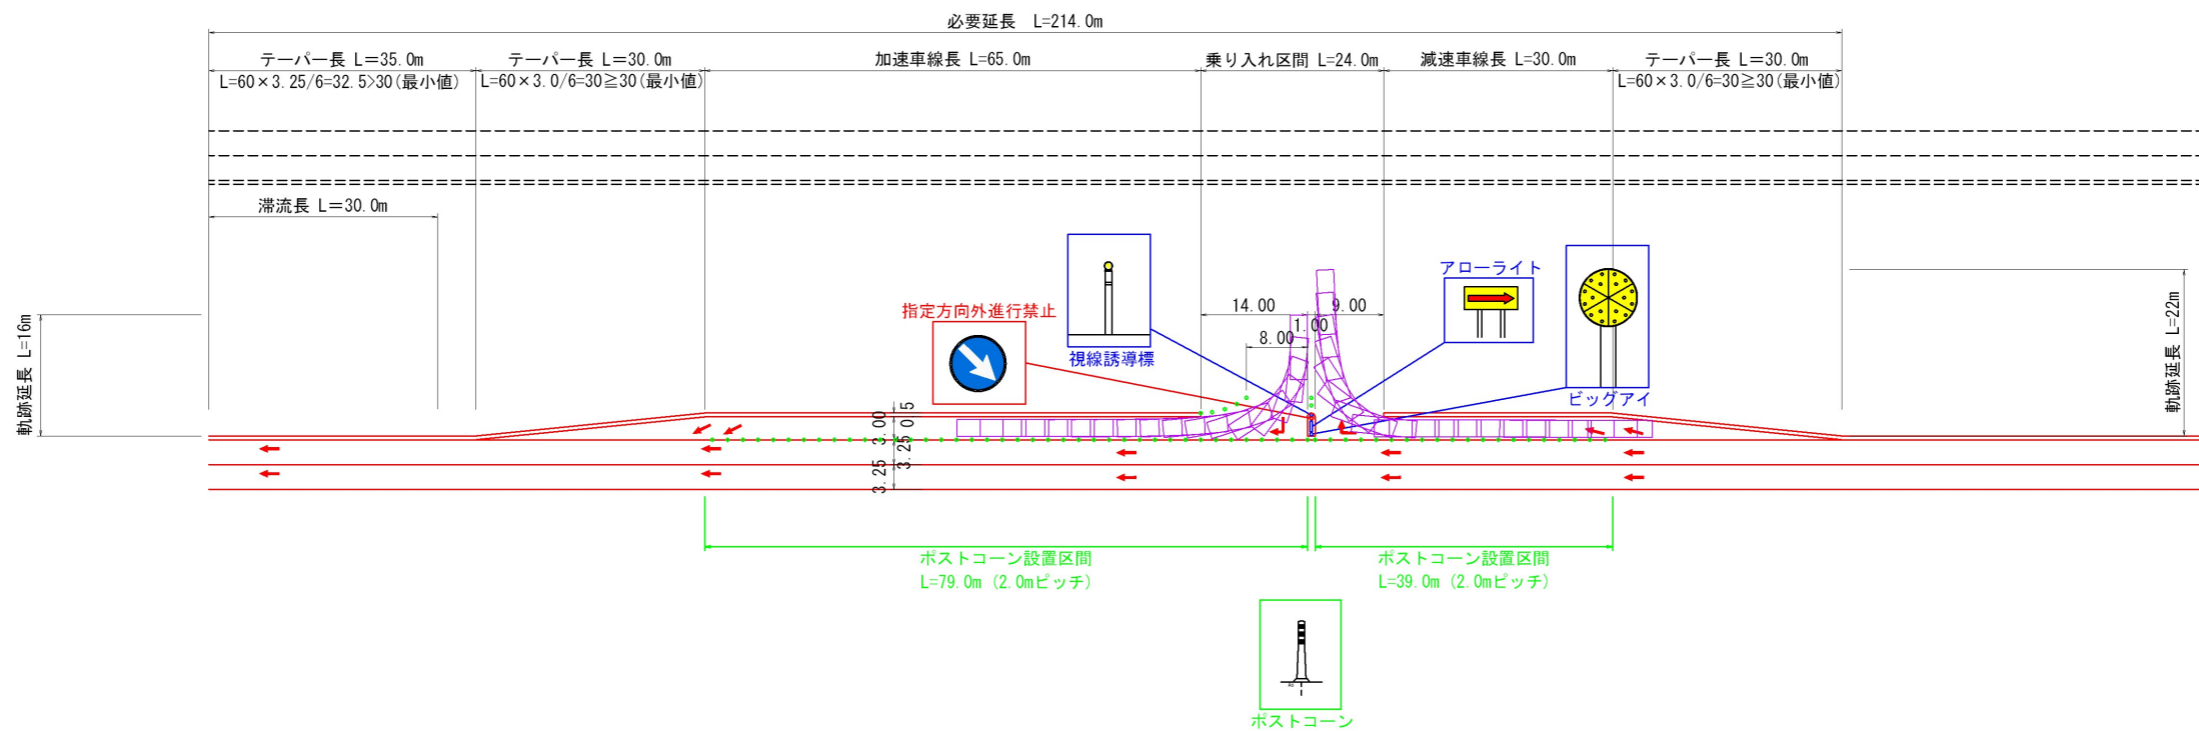

案 2

