


18階

駐車場側

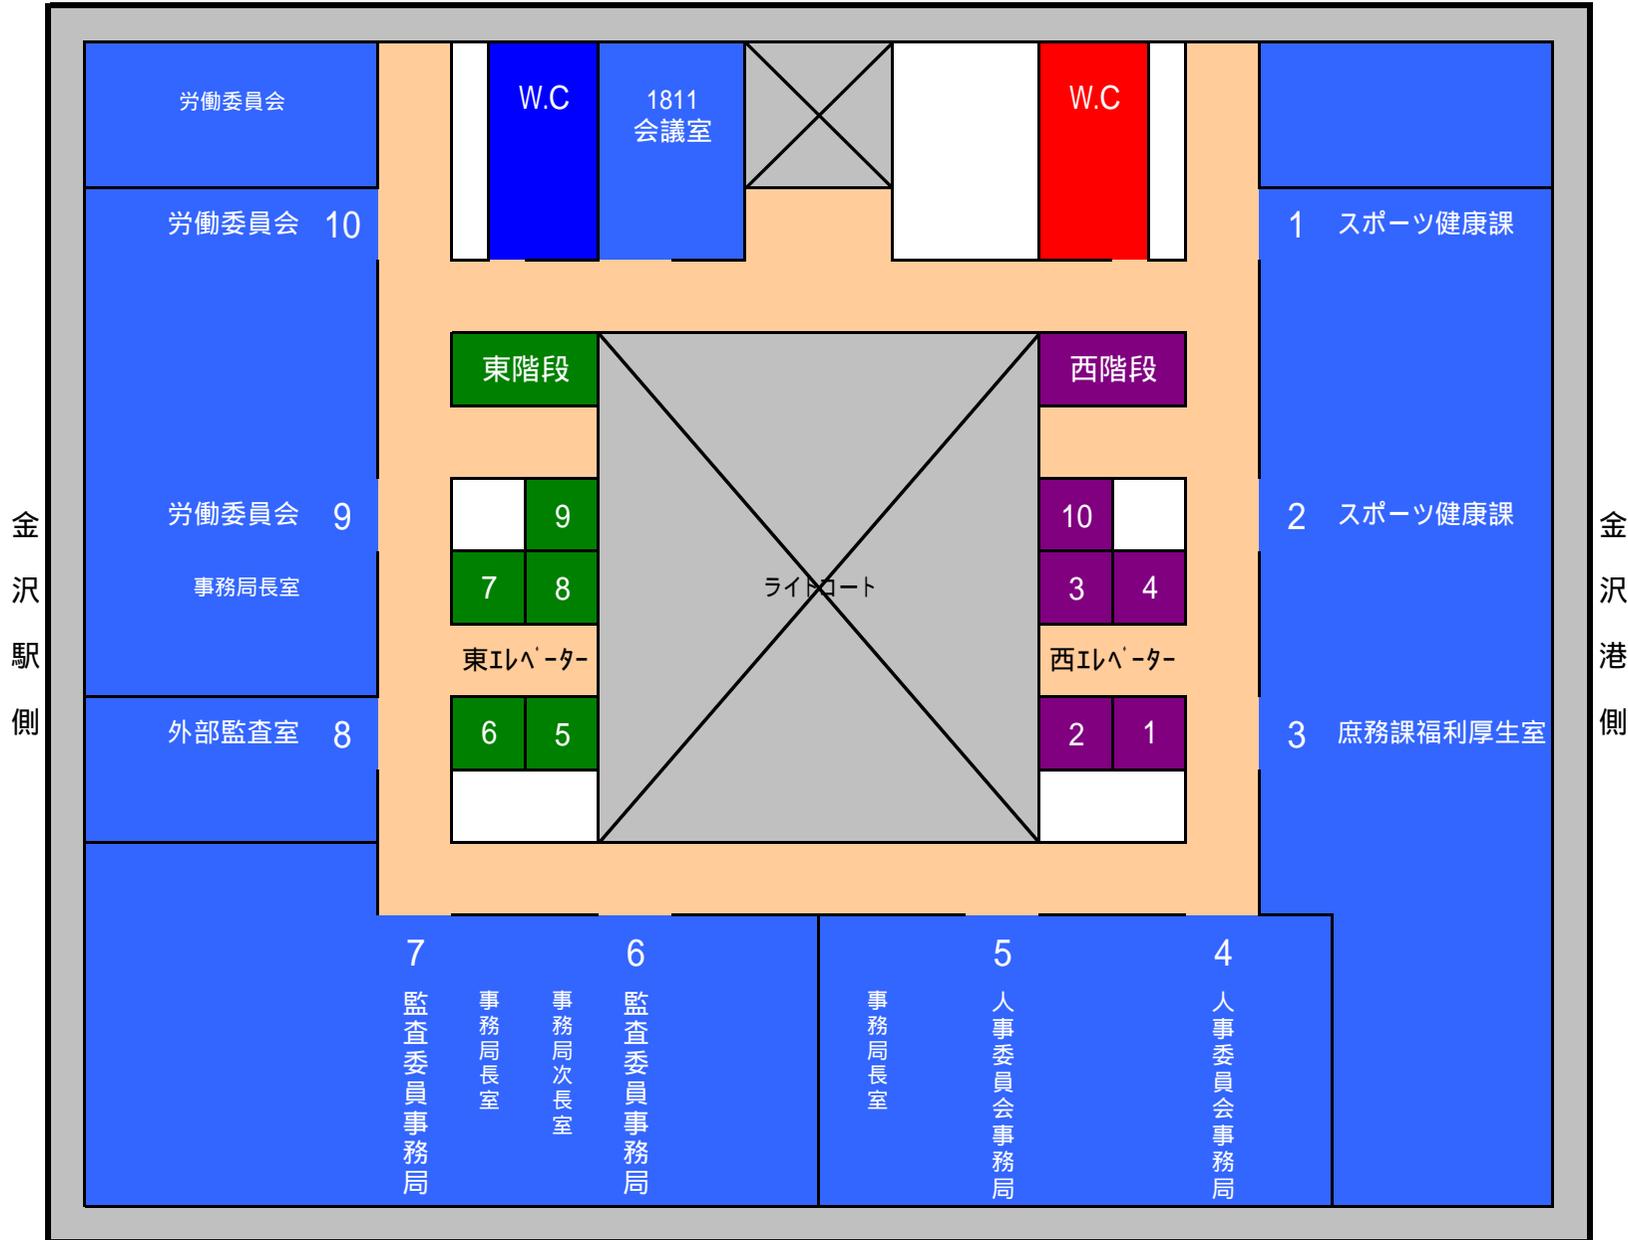

50m 道路側