


# 18階

駐 車 場 側

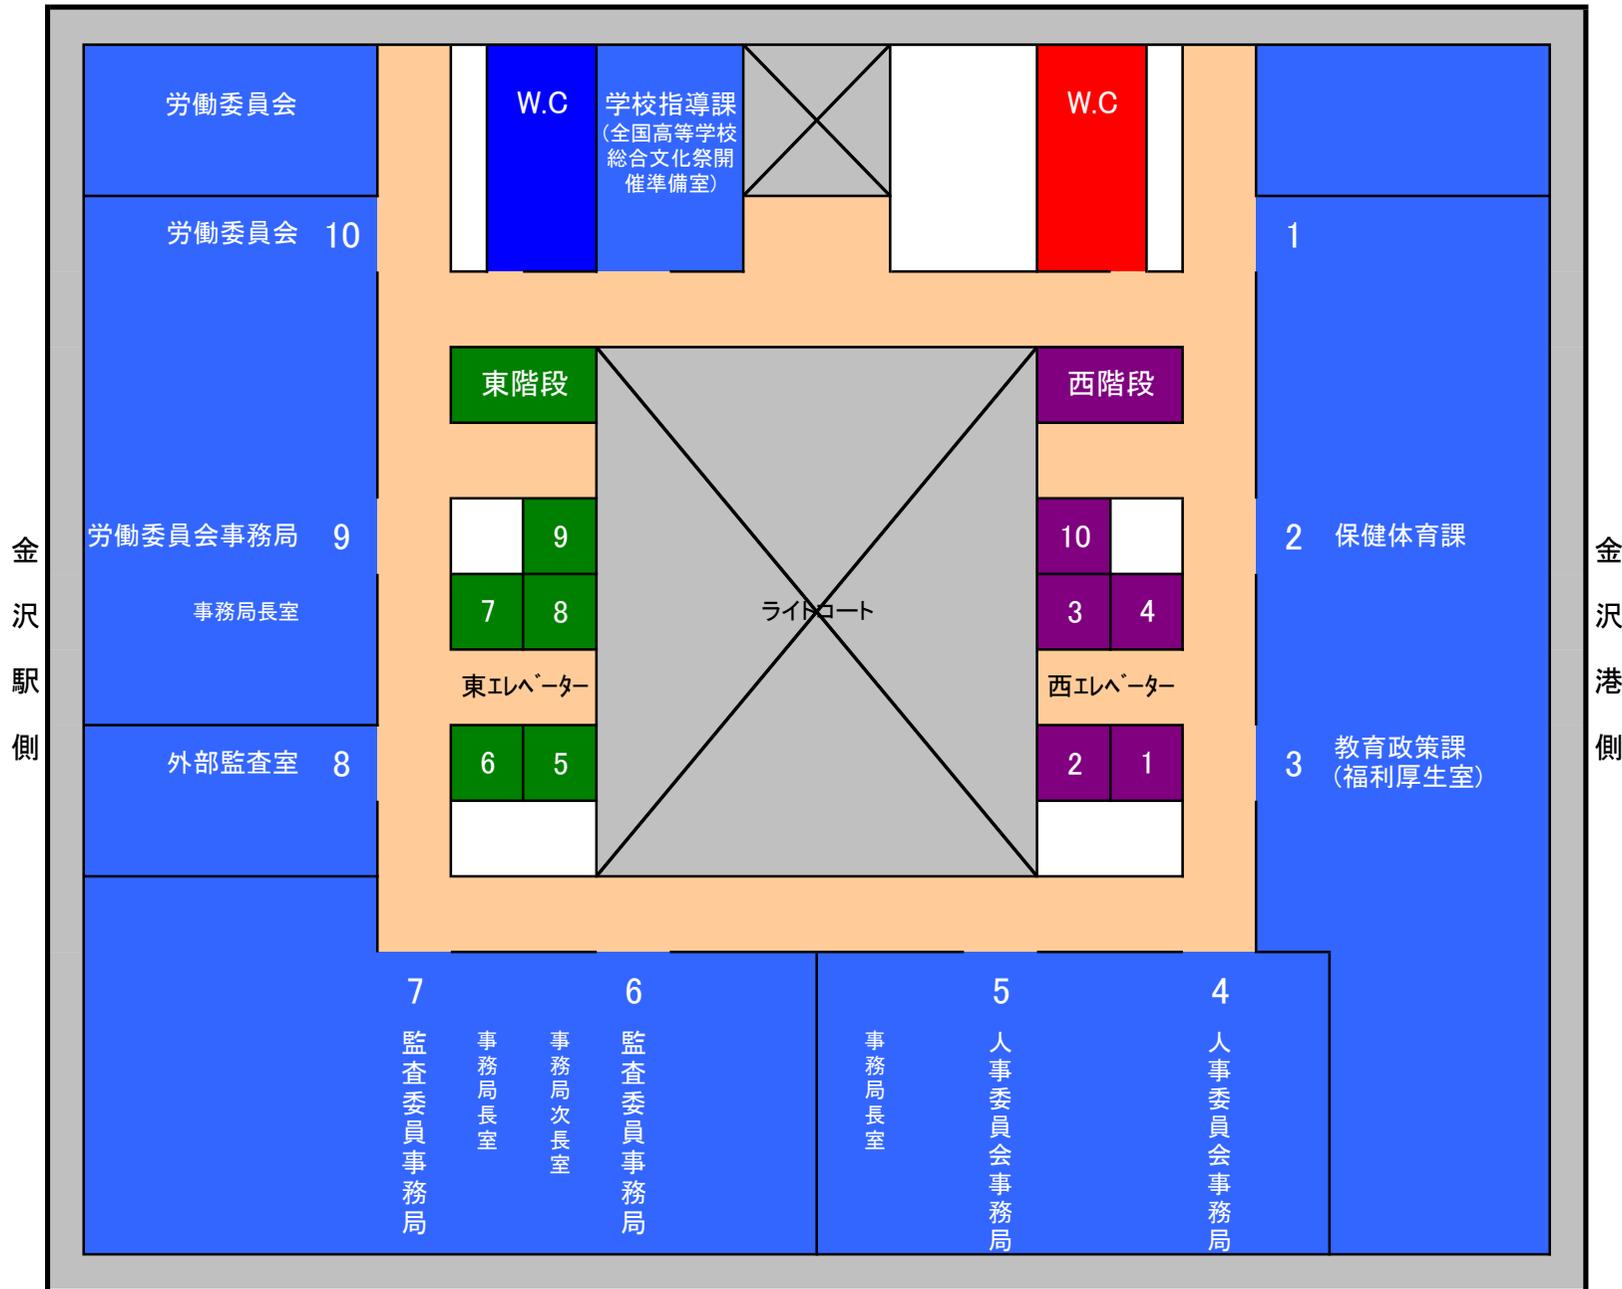

金  
沢  
駅  
側

金  
沢  
港  
側

50m 道 路 側