


①位置図

(別紙1)

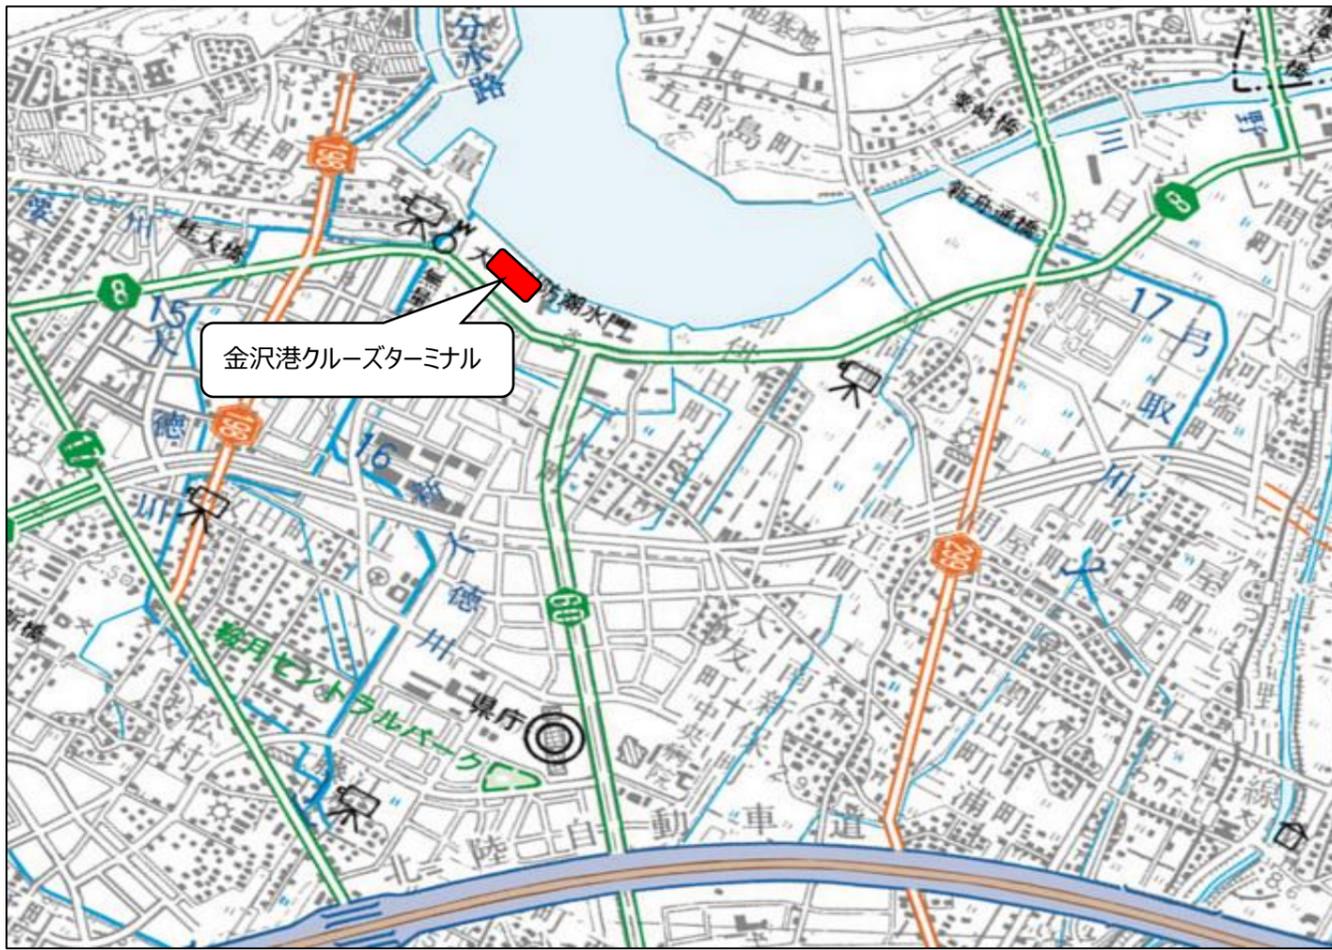

②施設位置詳細図



③施設整備イメージ




# 施設平面図


(別紙2)

- ・占有可能面積：310㎡（客席：248㎡、厨房62㎡）
- ・店内の内装は、ターミナル全体の意匠や色彩を踏まえて計画するものとし、県と協議の上決定するものとする。
- ・占有可能スペースの雰囲気がわかるものを作成すること


専用可能スペース

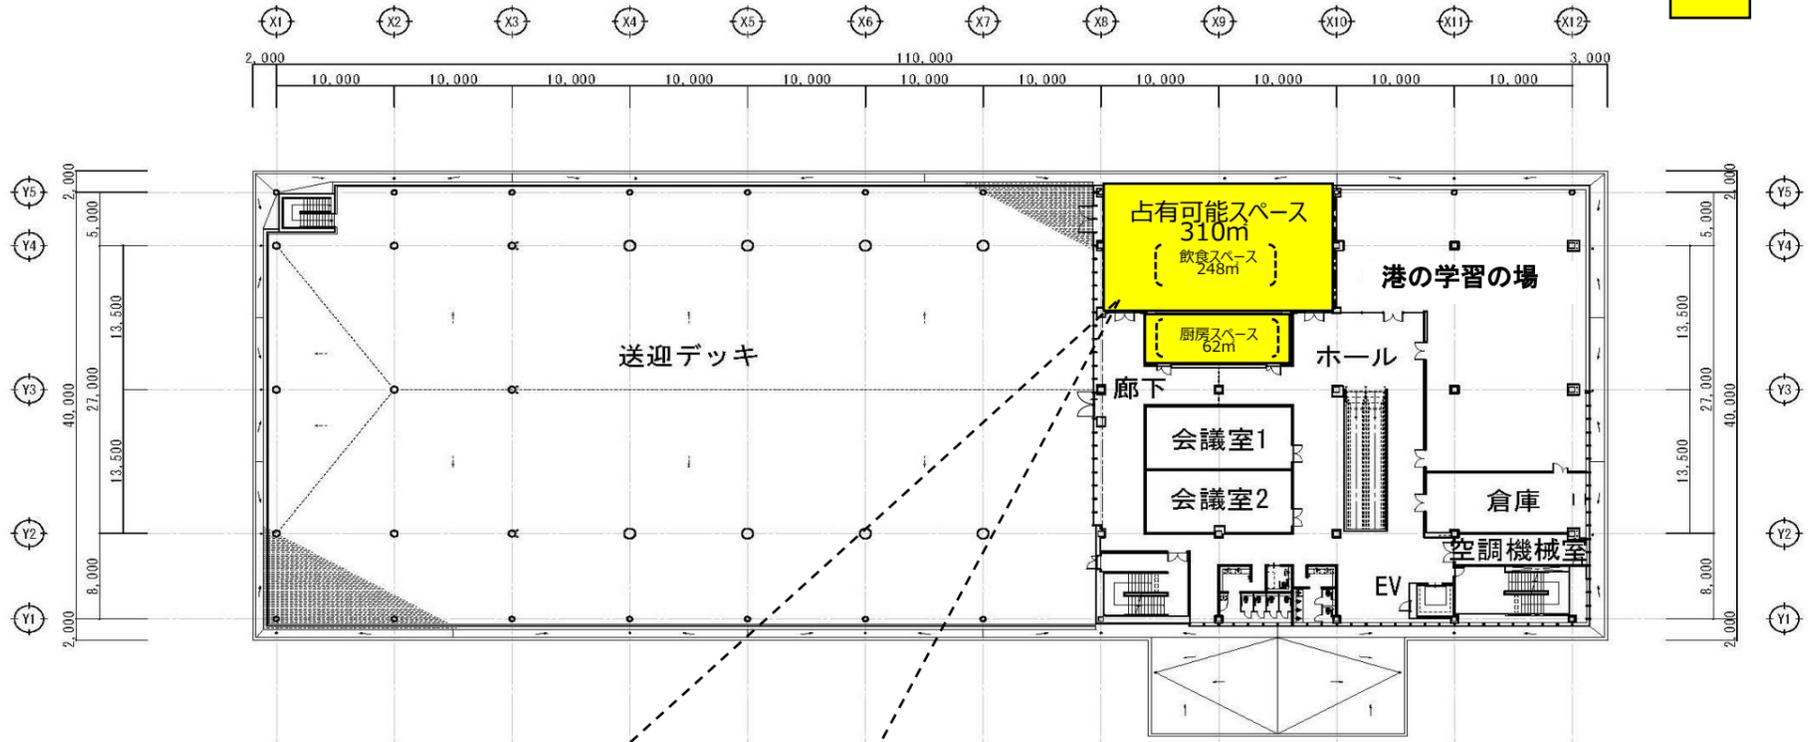

## (平面詳細図)

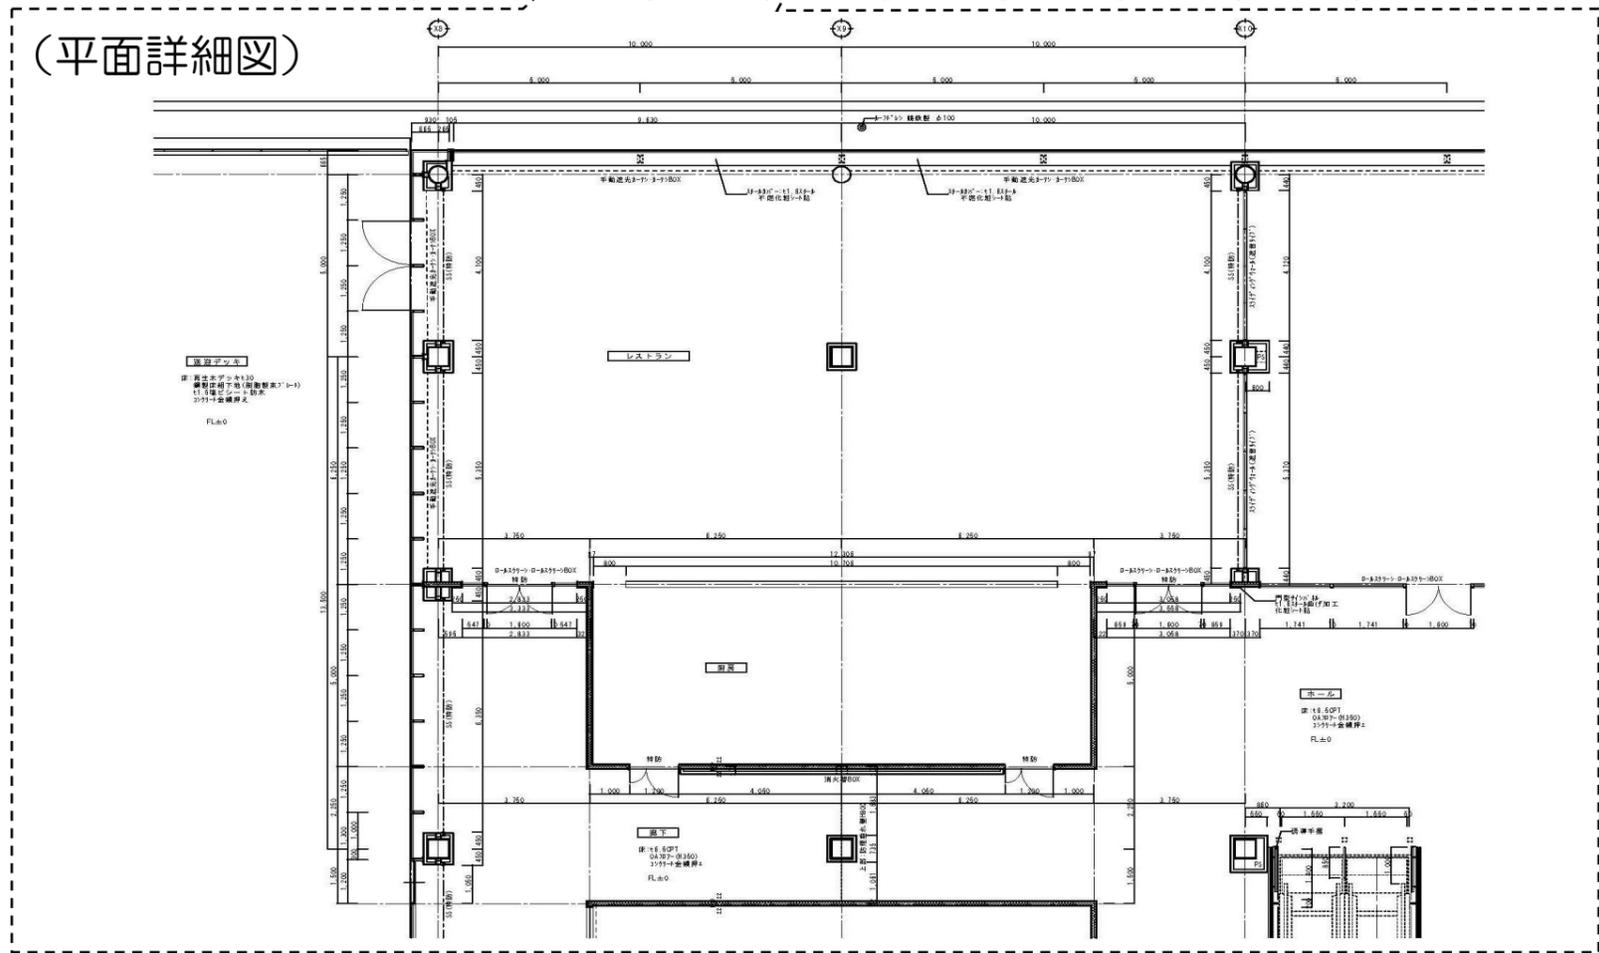


# 施設展開図

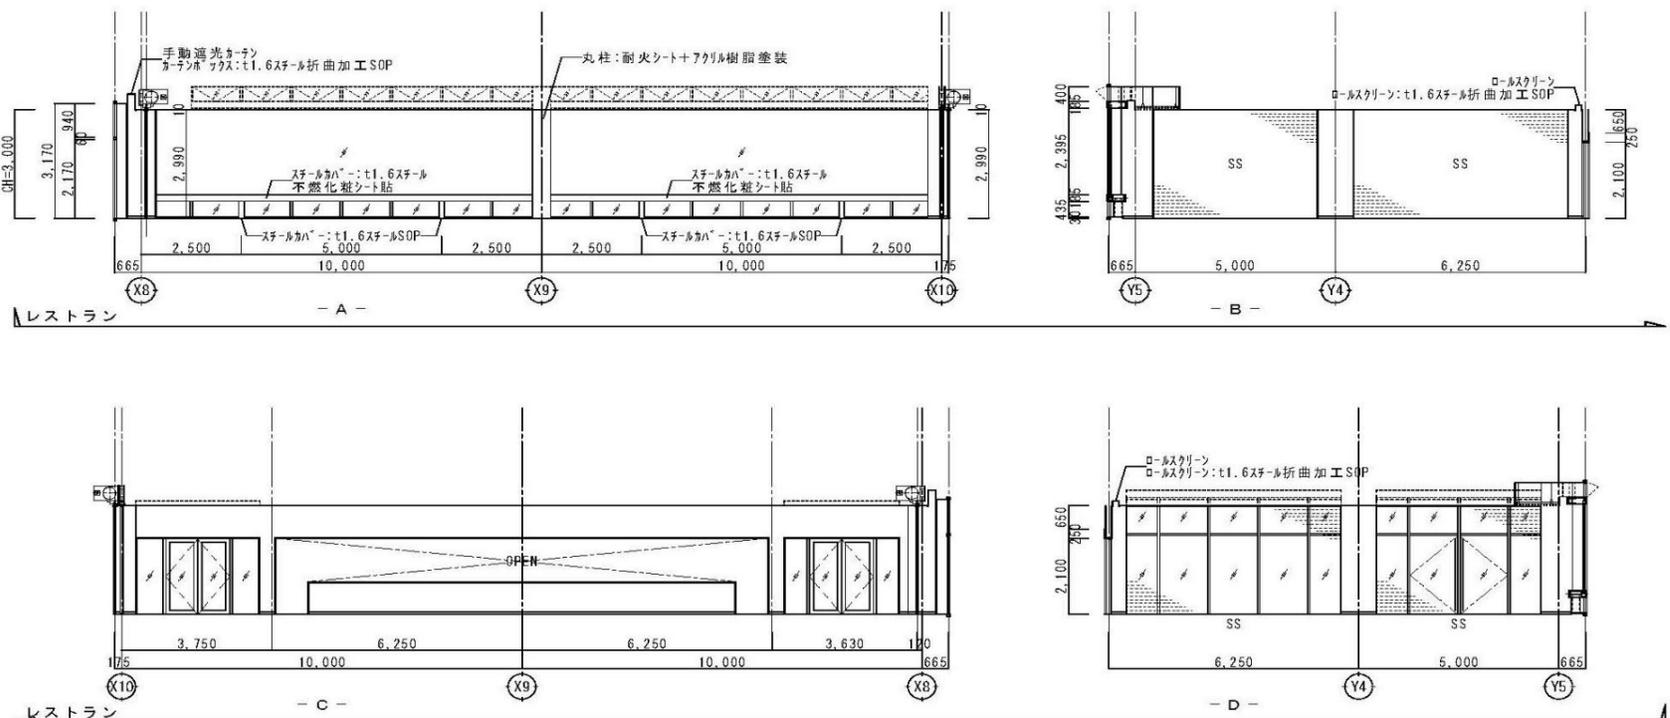


# 施設立面図


(別紙3)

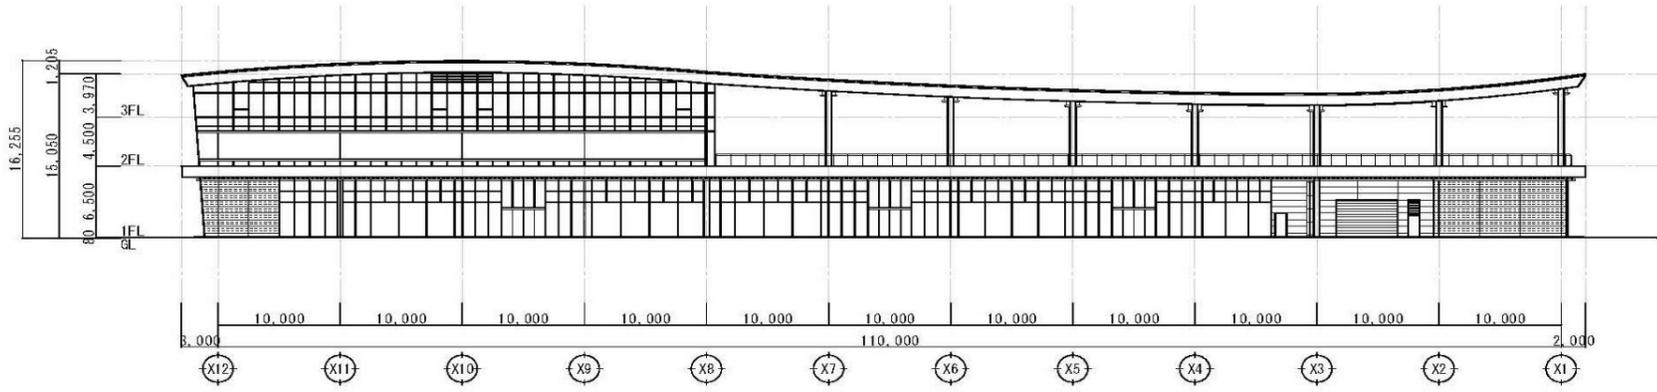


海側(北側)立面図

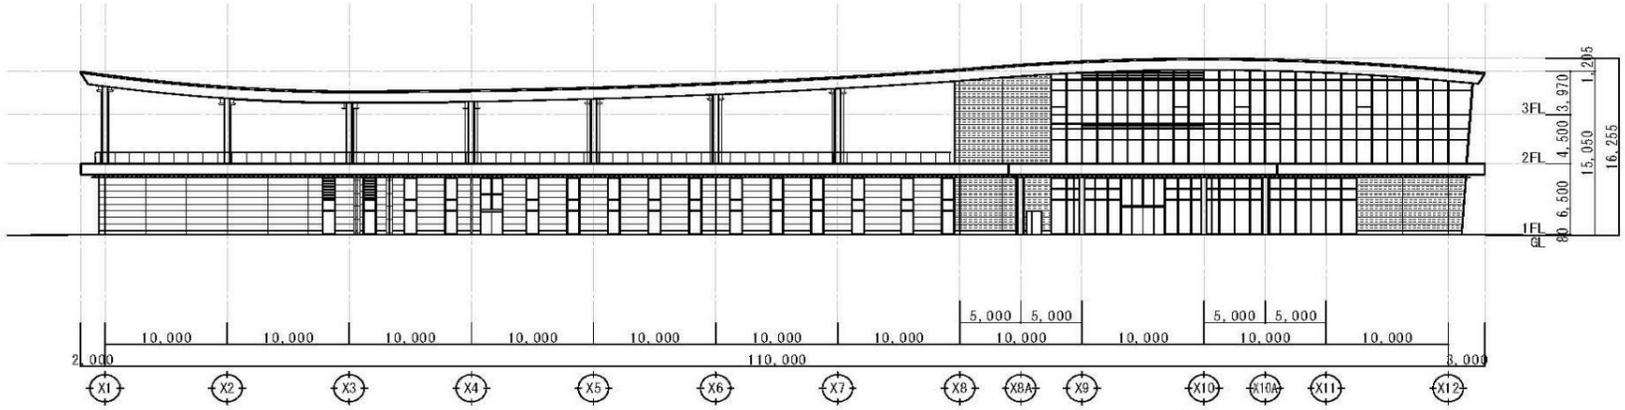

道路側(南側)立面図



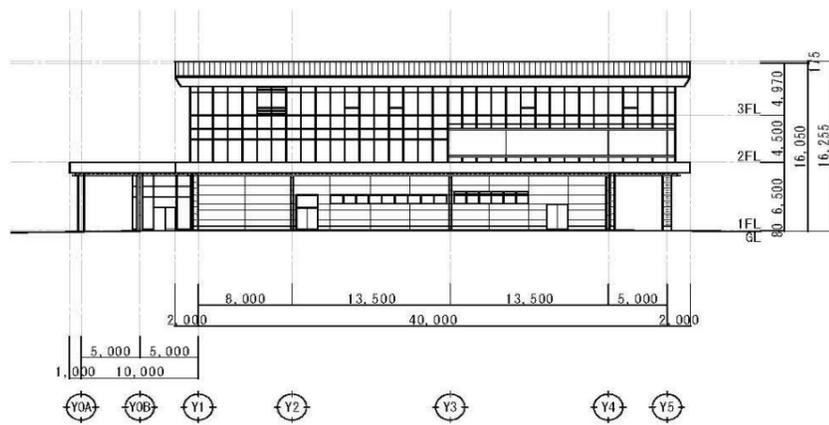


東側立面図

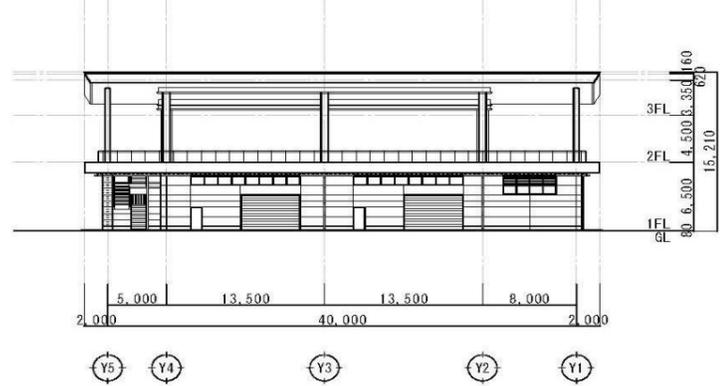

西側立面図

# 施設断面図

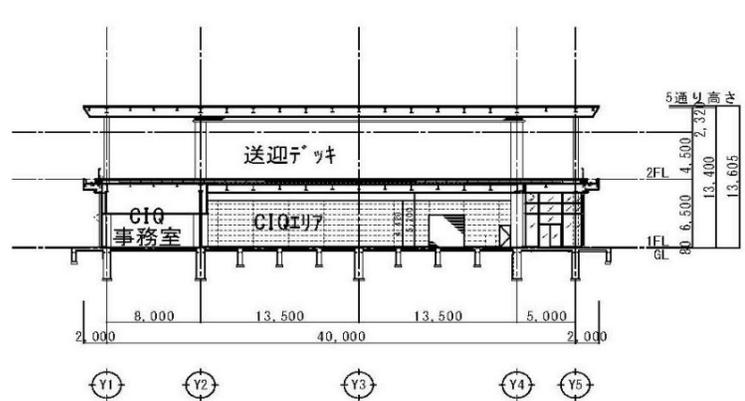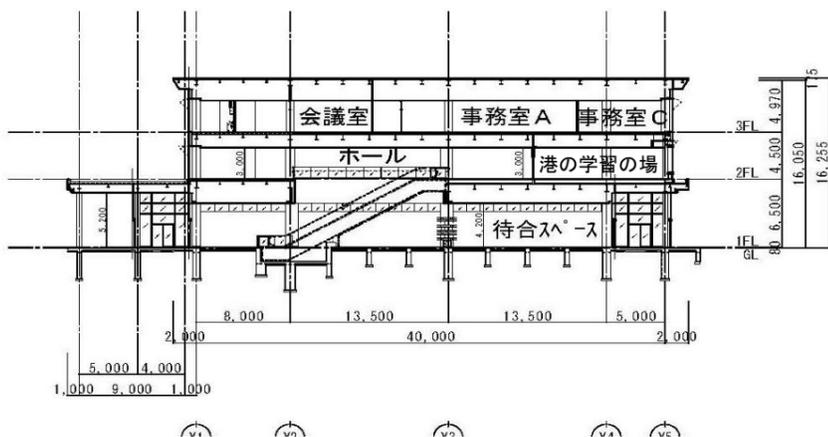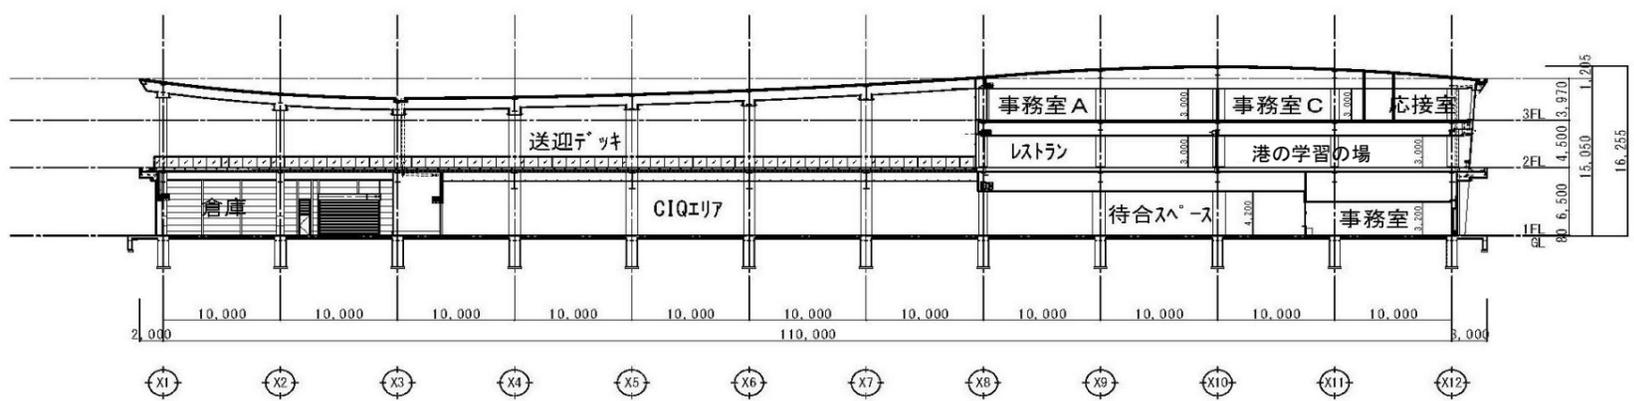

## 設備諸条件一覧表

区分	項目	内容	
電気	電灯設備	テナント盤容量	電灯：約13kW、動力：約26kW
	子メーター (厨房内)	電灯	電灯：約10kW、動力：約26kW
	その他	電話用受け口	無し(端子盤40P有) (TV,LAN共端子盤内に機器取付スペース有)
機械	空調換気 設備	空冷ヒートポンプエアコン(ビル用マルチ) (店舗内：天井カセット 厨房内：厨房用天吊露出型)	
		厨房用換気扇	単独換気(給気・排気ファン)
	衛生設備 (給水)	水 源	金沢市上水道(受水槽+給水加圧ポンプ)
		給水箇所	厨房内スラブ立上
	衛生設備 (給湯)	水 源	金沢市上水道(受水槽+給水加圧ポンプ)
		加温方法	ガス給湯器(50号)
		給湯箇所	厨房内スラブ立上
	衛生設備 (排水)	排水方法	単独排水(屋外にグリーストラップ設置)
		排水箇所	厨房内スラブ立上
	衛生設備 (ガス)	供給元	金沢市企業局(都市ガス：13A)
		供給方法	厨房用に単独供給
		供給場所	厨房内スラブ立上
	上水道	管径 40A	
下水道	管径 厨房排水 100A 汚水 100A		
ガス	管径 50A		