


①位置図



②施設位置詳細図

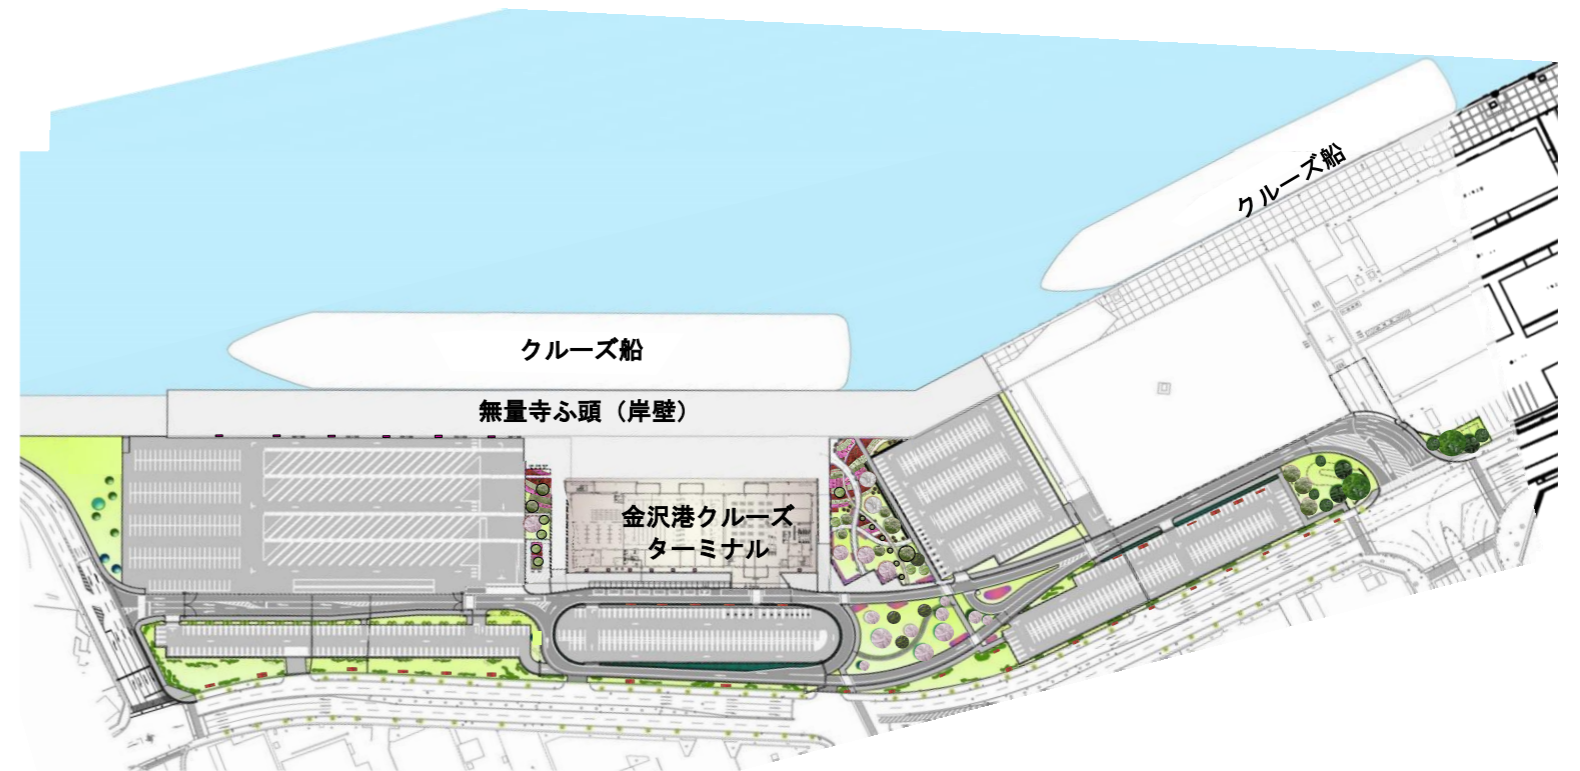

③施設整備イメージ



④施設平面図 (2階)

