


金沢港クルーズターミナル完成イメージ図



金沢港クルーズターミナルにかかる指定管理者の管理範囲

指定管理者
管理範囲


- ・ターミナル延床面積：10,633㎡
（展望デッキ除き：7,761㎡）
- ・ターミナル前広場：約2,300㎡

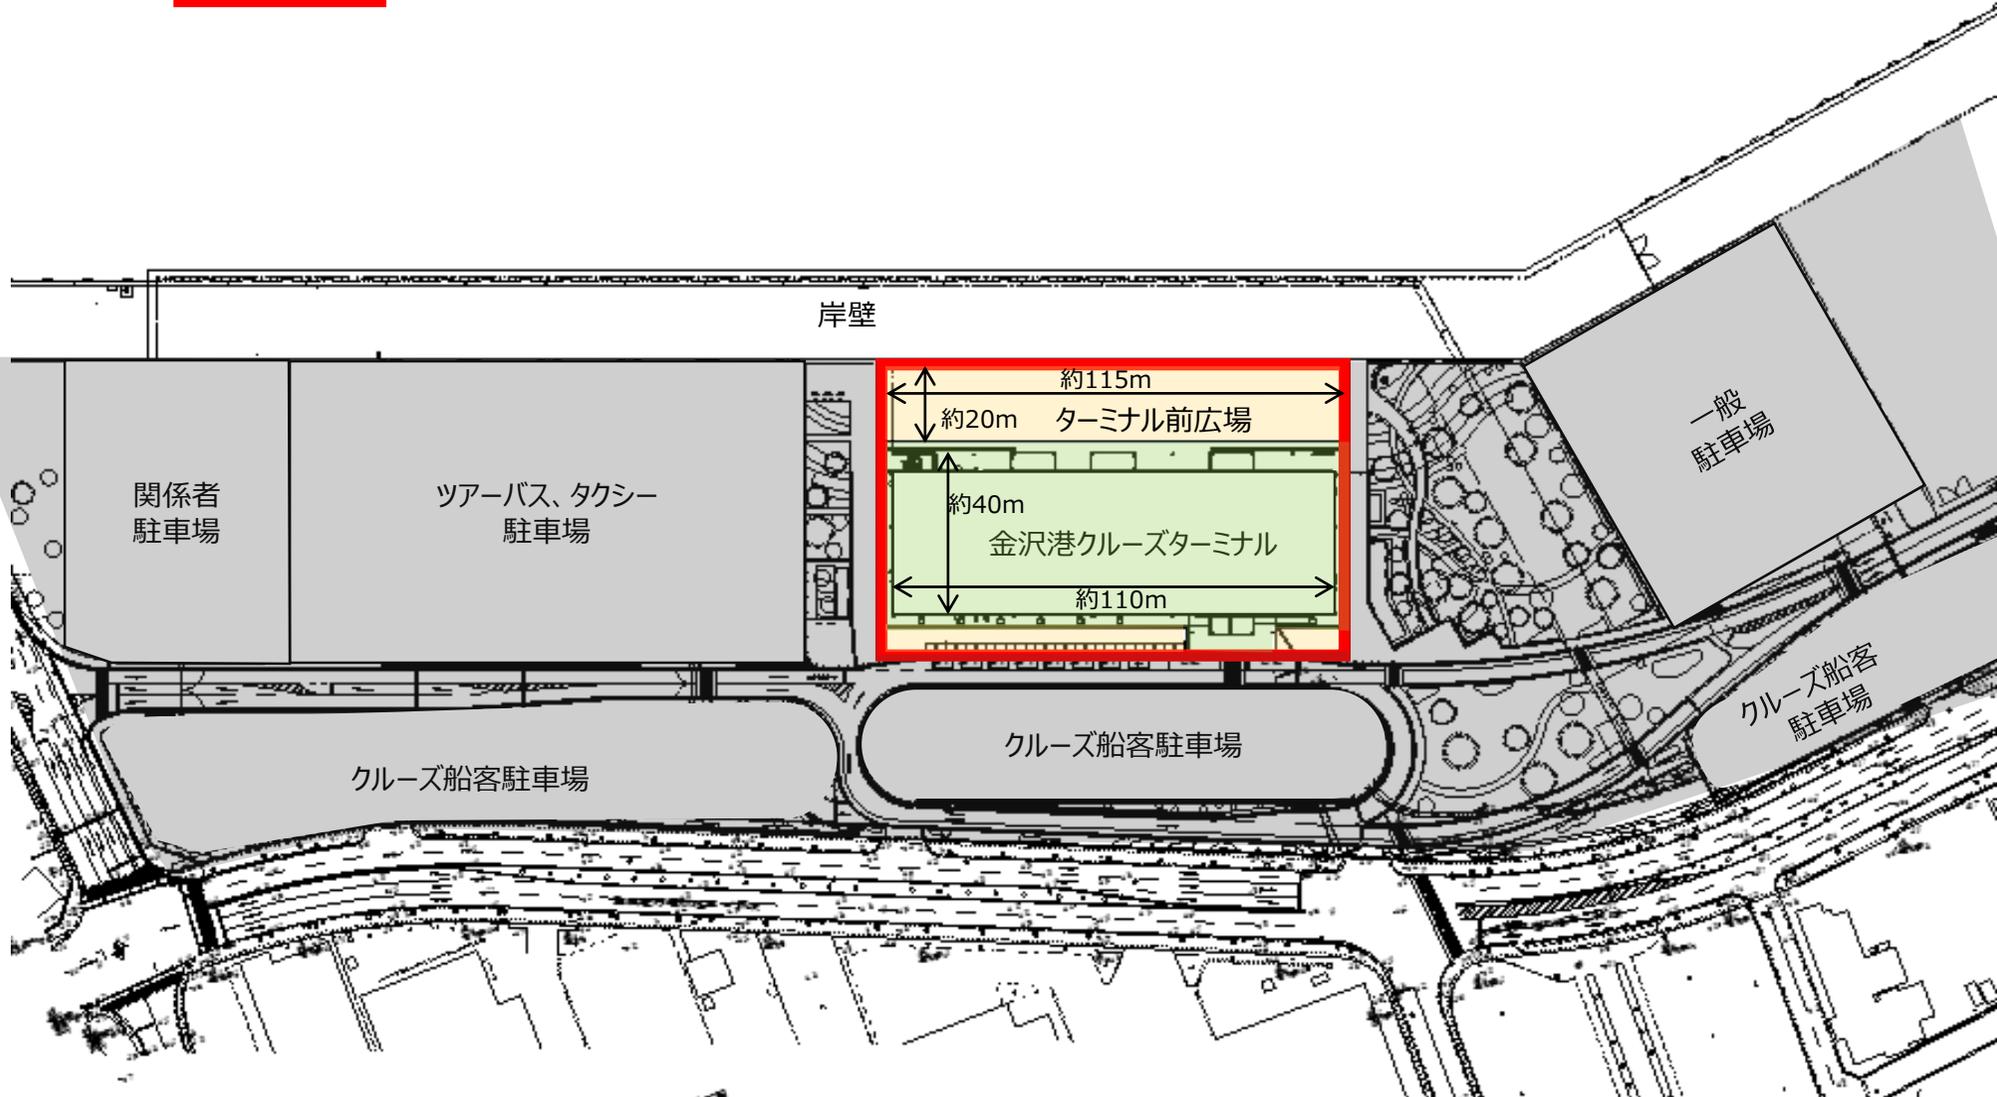

金沢港クルーズターミナル平面図（屋内）

平面図（2階）


面積：4,610㎡（展望デッキ除き：1,738㎡）

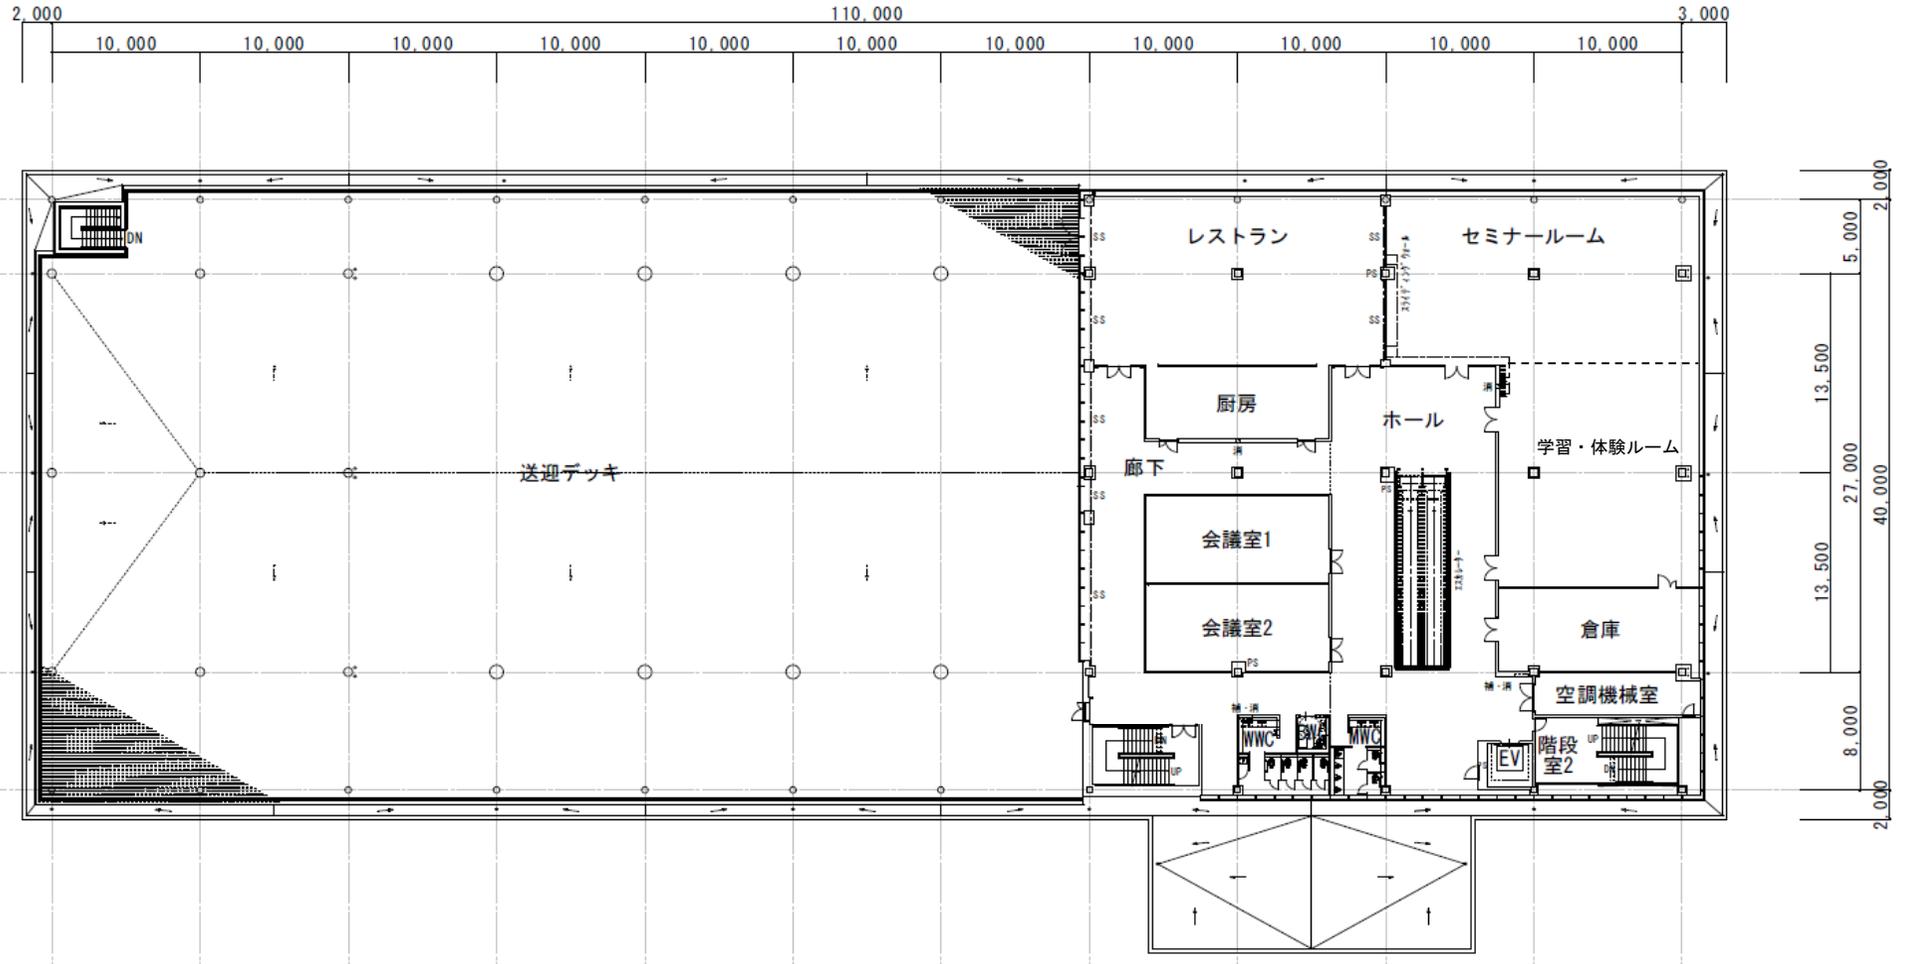

金沢港クルーズターミナル平面図（屋内）


平面図（3階）

面積：1,750m²

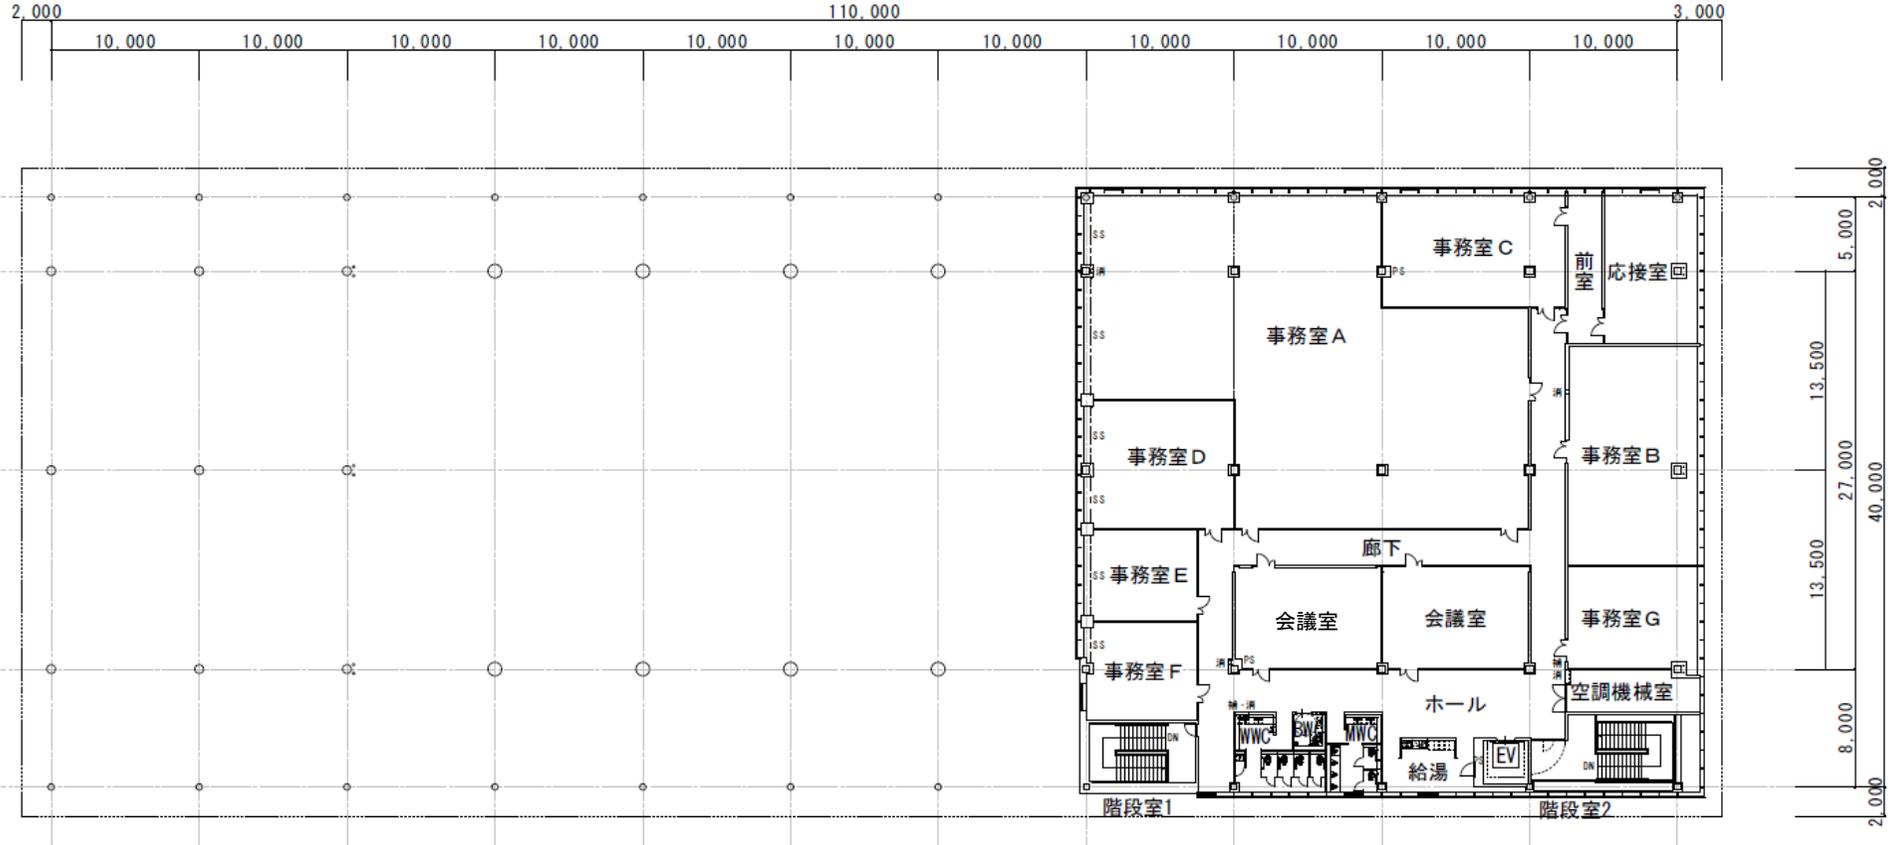

金沢港の賑わい創出について（クルーズターミナル）

1. 港の学習の場

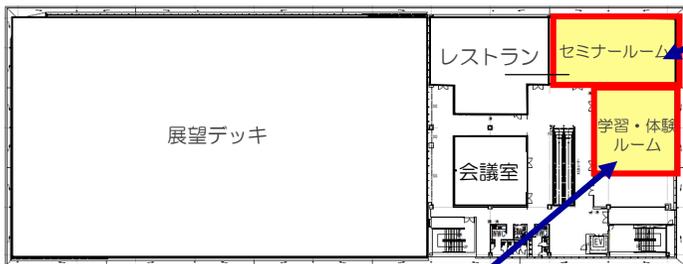

セミナールーム

- ・座学形式で学ぶセミナールームとして活用。
- ・セミナーでの利用がない時には、海を眺めながらくつろぐスペースや企業の商品展示会、レストランのパーティー会場などで活用。

セミナーで使う場合



くつろぎスペースとして活用する場合



学習・体験ルーム

国内最大の広い視野（70インチ14面マルチモニター）による、高い臨場感もとの操船体験



操船シミュレーター




疑似体験シアター

ジオラマや情報端末を活用した展示



2. CIQ・待合スペースの活用など

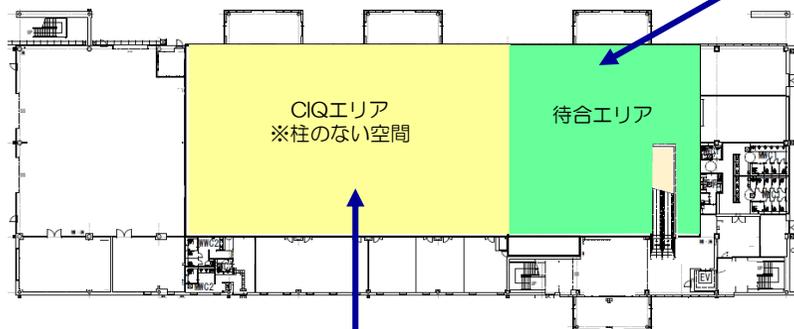

待合エリア

冬場の子どものお遊び場として活用
〈設置例：ボールプールなどの遊具〉



CIQエリア

ジュニアスポーツや各種イベントに活用
〈活用例：少年サッカーの練習〉

