


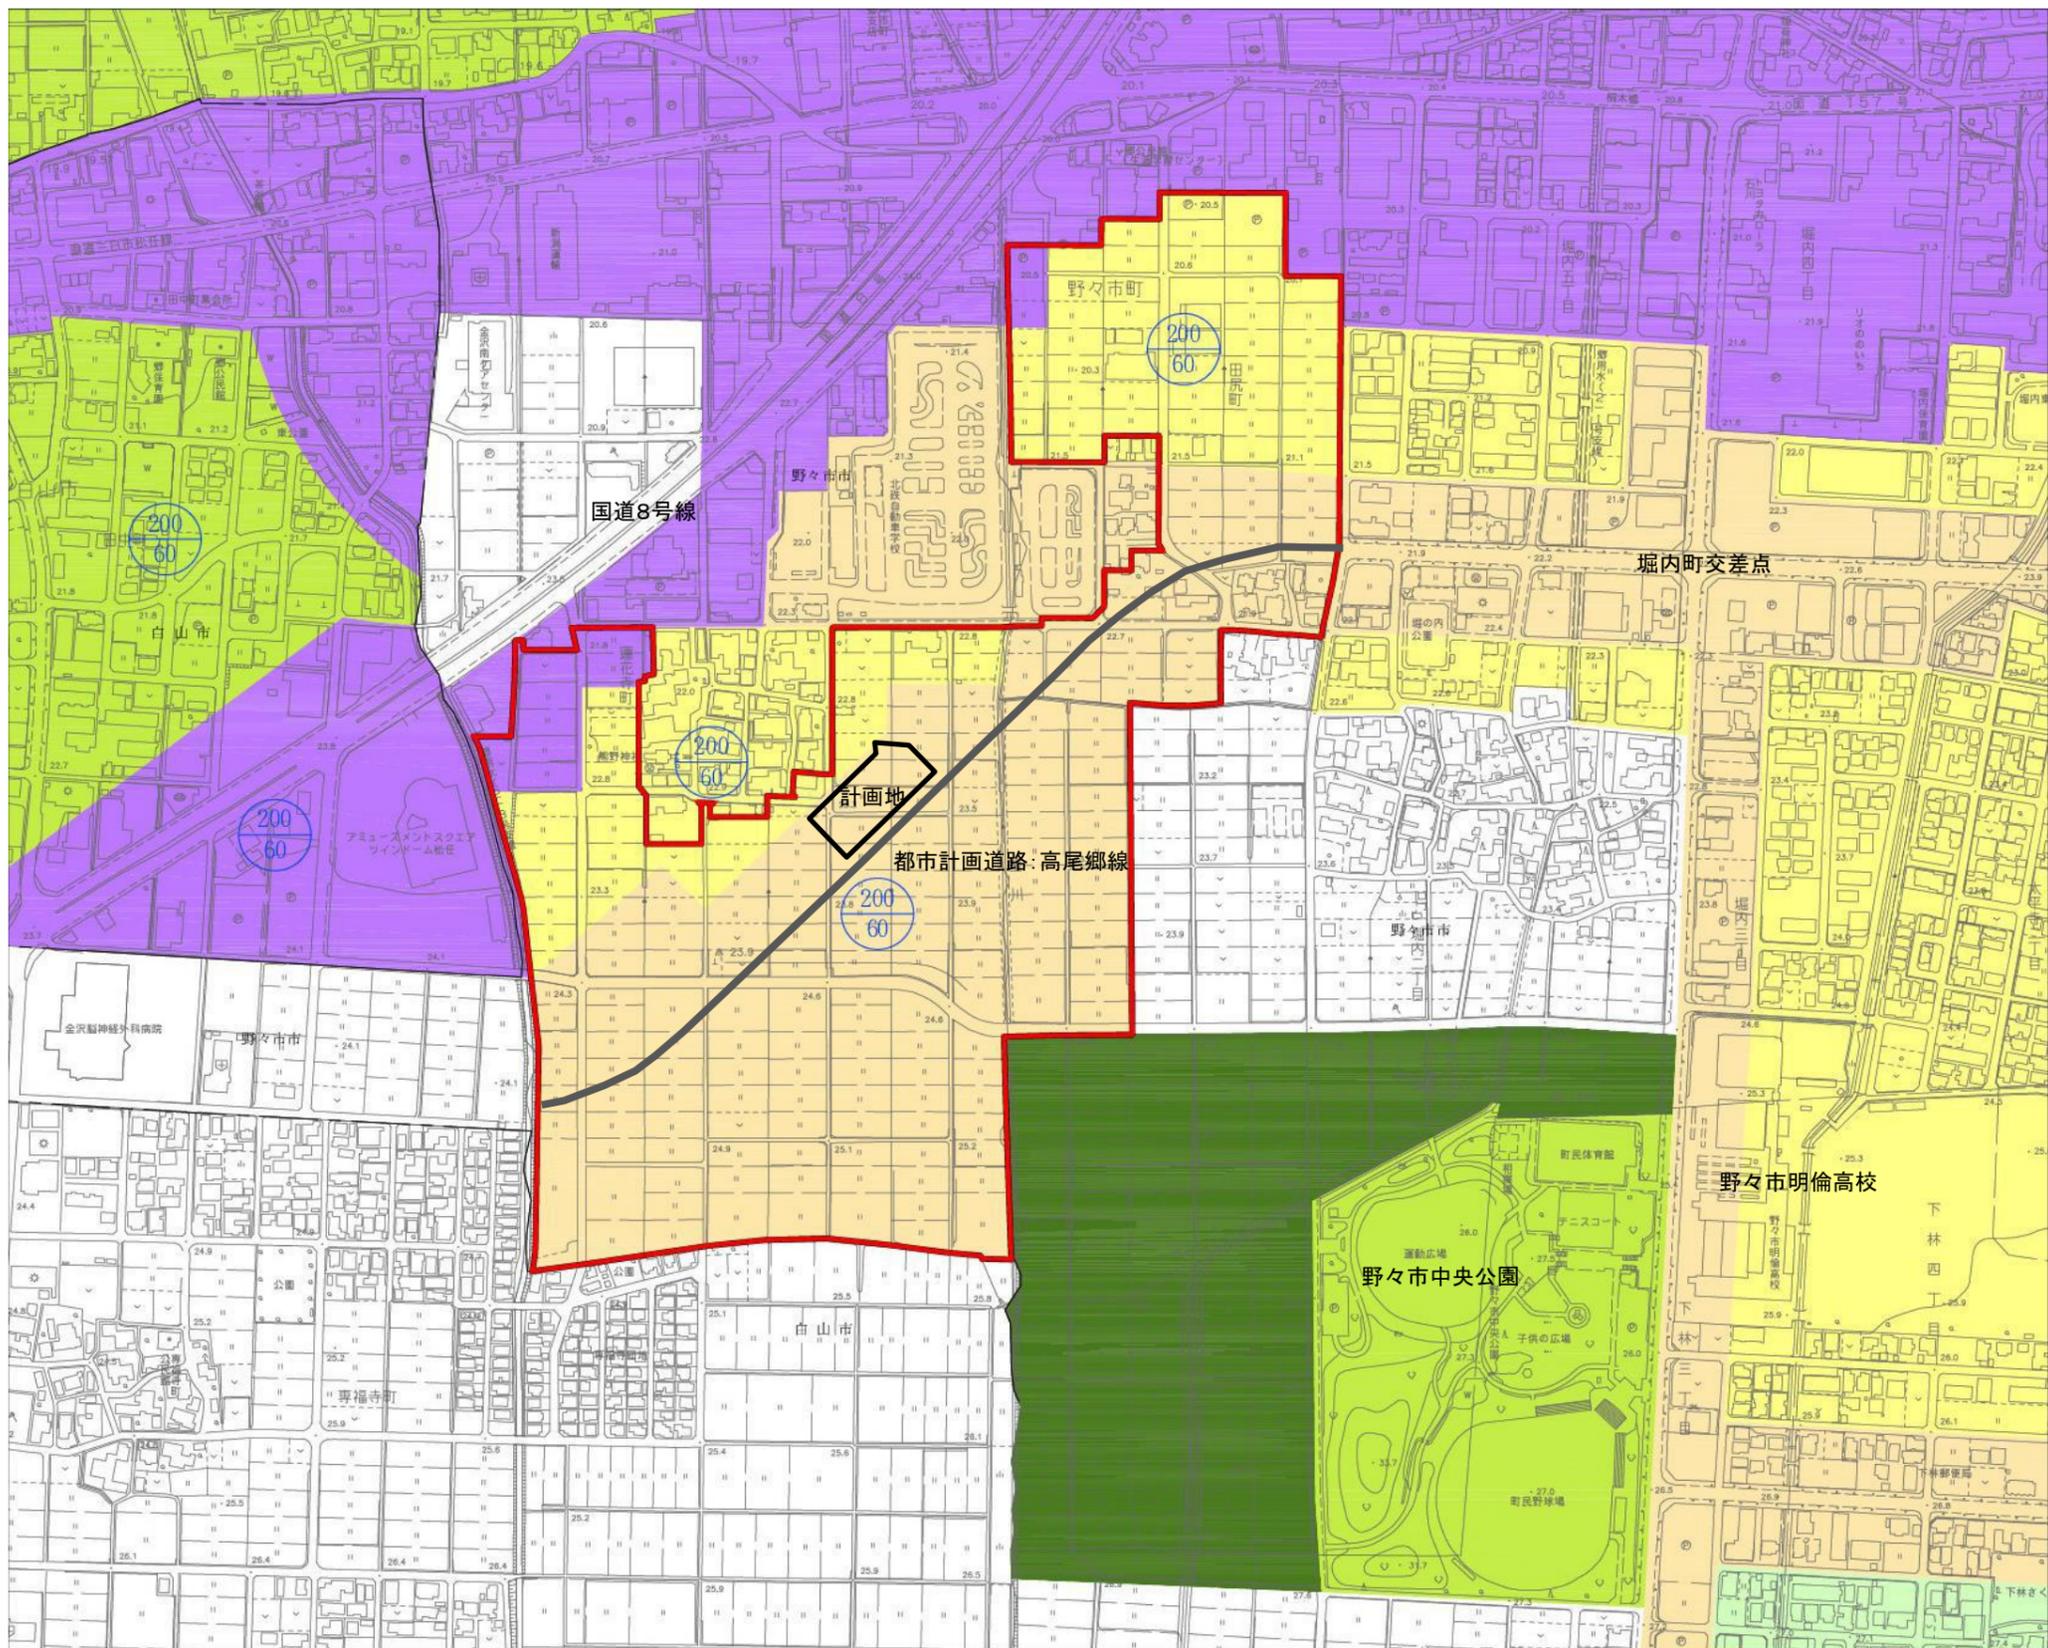

野々市市用途地域計画図



凡例

- 変更対象区域
 - 第一種低層住居専用地域
 - 第二種低層住居専用地域
 - 第一種中高層住居専用地域
 - 第二種中高層住居専用地域
 - 第一種住居地域
 - 第二種住居地域
 - 準住居地域
 - 近隣商業地域
 - 商業地域
 - 準工業地域
 - 工業地域
 - 工業専門地域
 - 都市計画区域界
- ex. 200 容積率
60 建蔽率



SCALE 1:2,500

