



設計概要		校舎棟外部仕上表			
一般事項	工事名称：	巾 木	型枠打放し	スロープ	支援学校入口にコンクリート製スロープ（樹脂製手摺あり）（勾配1/12）
	建築場所： 石川県輪島市門前町広岡5-3	外 壁	t 40φ ¹ イッチ ^ハ ネル（両面共t0.3GL鋼板張り 芯：硬質ウレタン充填）張り		
	主要用途： 高等学校 特別支援学校	屋 根	t 0.6+t 0.6ハゼ式二重折板葺き 裏面t 4 ^ハ フ貼り 雪止め ^ア ン ^グ ル：L-50*50*3（1段）		
	床面積： 1階 1,760.84 M ² 2階 1,760.84 M ² 合計 3,521.68 M ²	軒 裏	折板表し		
	構造： 準耐火構造	樋	軒樋 150 縦樋 VP75φ		
	用途地域： 指定無し	板金金物	t 0.35GL鋼板加工品		
	建ぺい率： 60 %	塗 装	鉄骨錆止め		
	容積率： 200 %	出入口庇	折板葺き		
構造概要 (各棟共通)	防火地域： 指定無し	土台水切	カラー鋼板 t = 0.35		
	基礎形式： 鉄筋コンクリート造 布基礎	外部付帯工事	雨水排水： 有り 既存側溝または新設側溝、雨水枡、VP管にて外部排水		
	構 造： 軽量鉄骨造（両方向共ブレース構造）	備 考			
	束： 鋼製束 @910（タテ、ヨコ共）	その他	・内装仕上材，下地材共 全てF☆☆☆☆品を使用する事。 ・建築基準法第37条に規定する指定建築材料は、 日本工業規格又は日本農林規格に適合するものを使用。		
1階床： 床パネル（木棧30*90 @303+t 12コンパネ張り）					

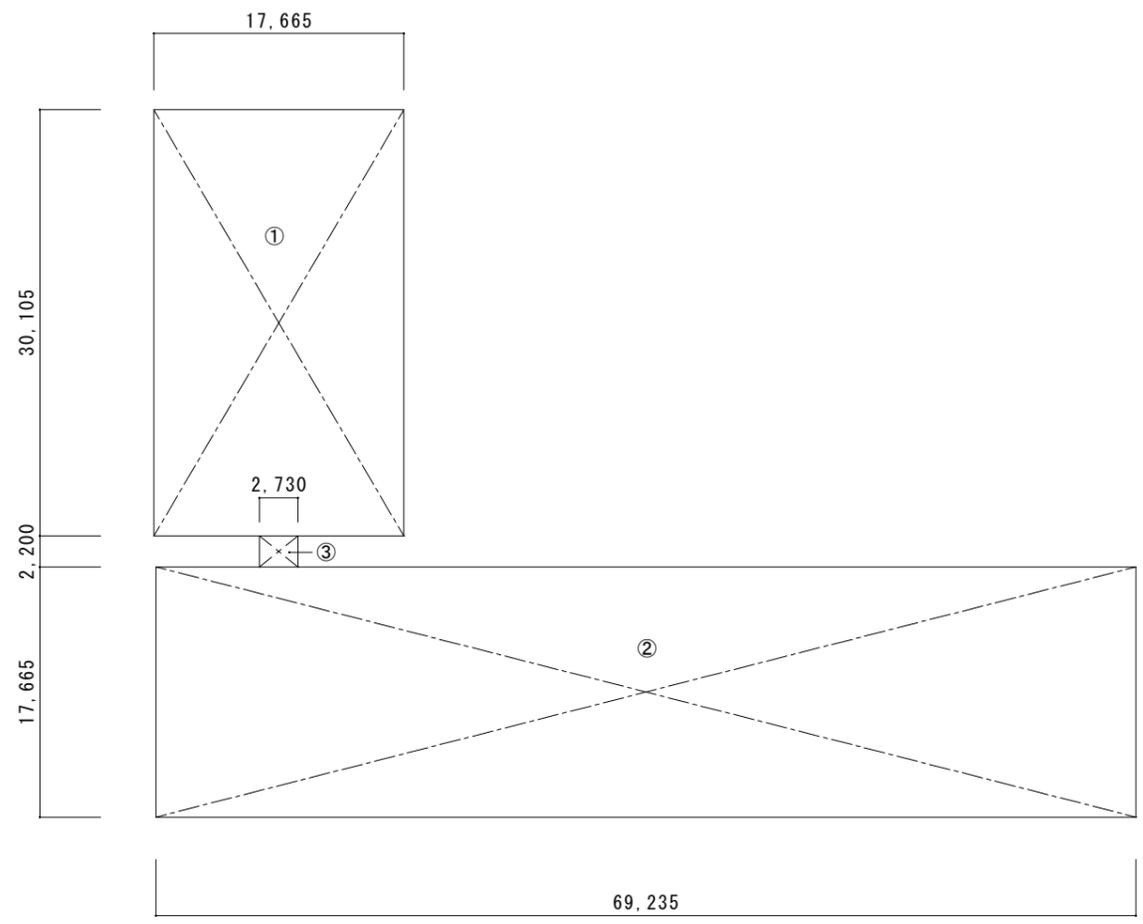


1階 面積算定図 1/100

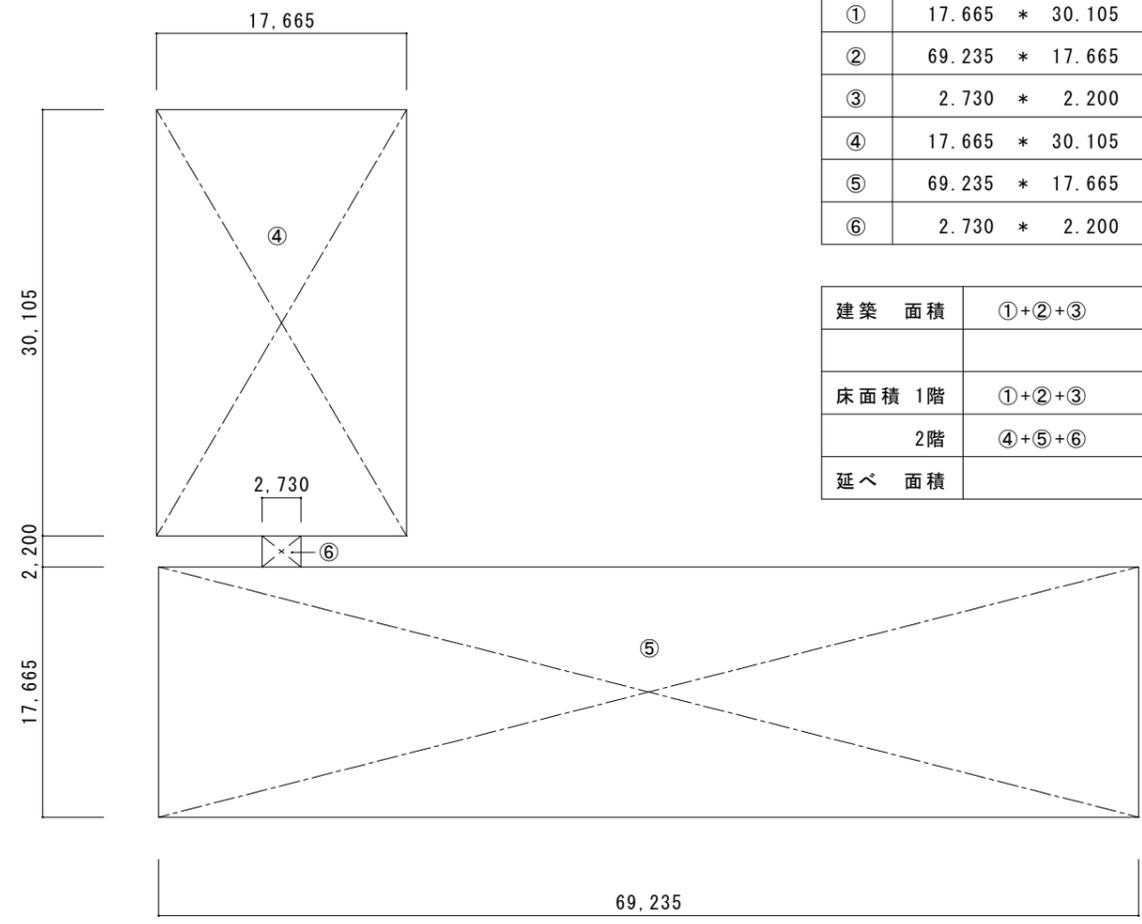


2階 面積算定図 1/100

番号	面積 (M ²)	合計 (M ²)
①	17.665 * 30.105	531.804
②	69.235 * 17.665	1,223.036
③	2.730 * 2.200	6.006
④	17.665 * 30.105	531.804
⑤	69.235 * 17.665	1,223.036
⑥	2.730 * 2.200	6.006

項目	面積 (M ²)	合計 (M ²)
建築面積	①+②+③	1,760.84
床面積 1階	①+②+③	1,760.84
2階	④+⑤+⑥	1,760.84
延べ面積		3,521.68

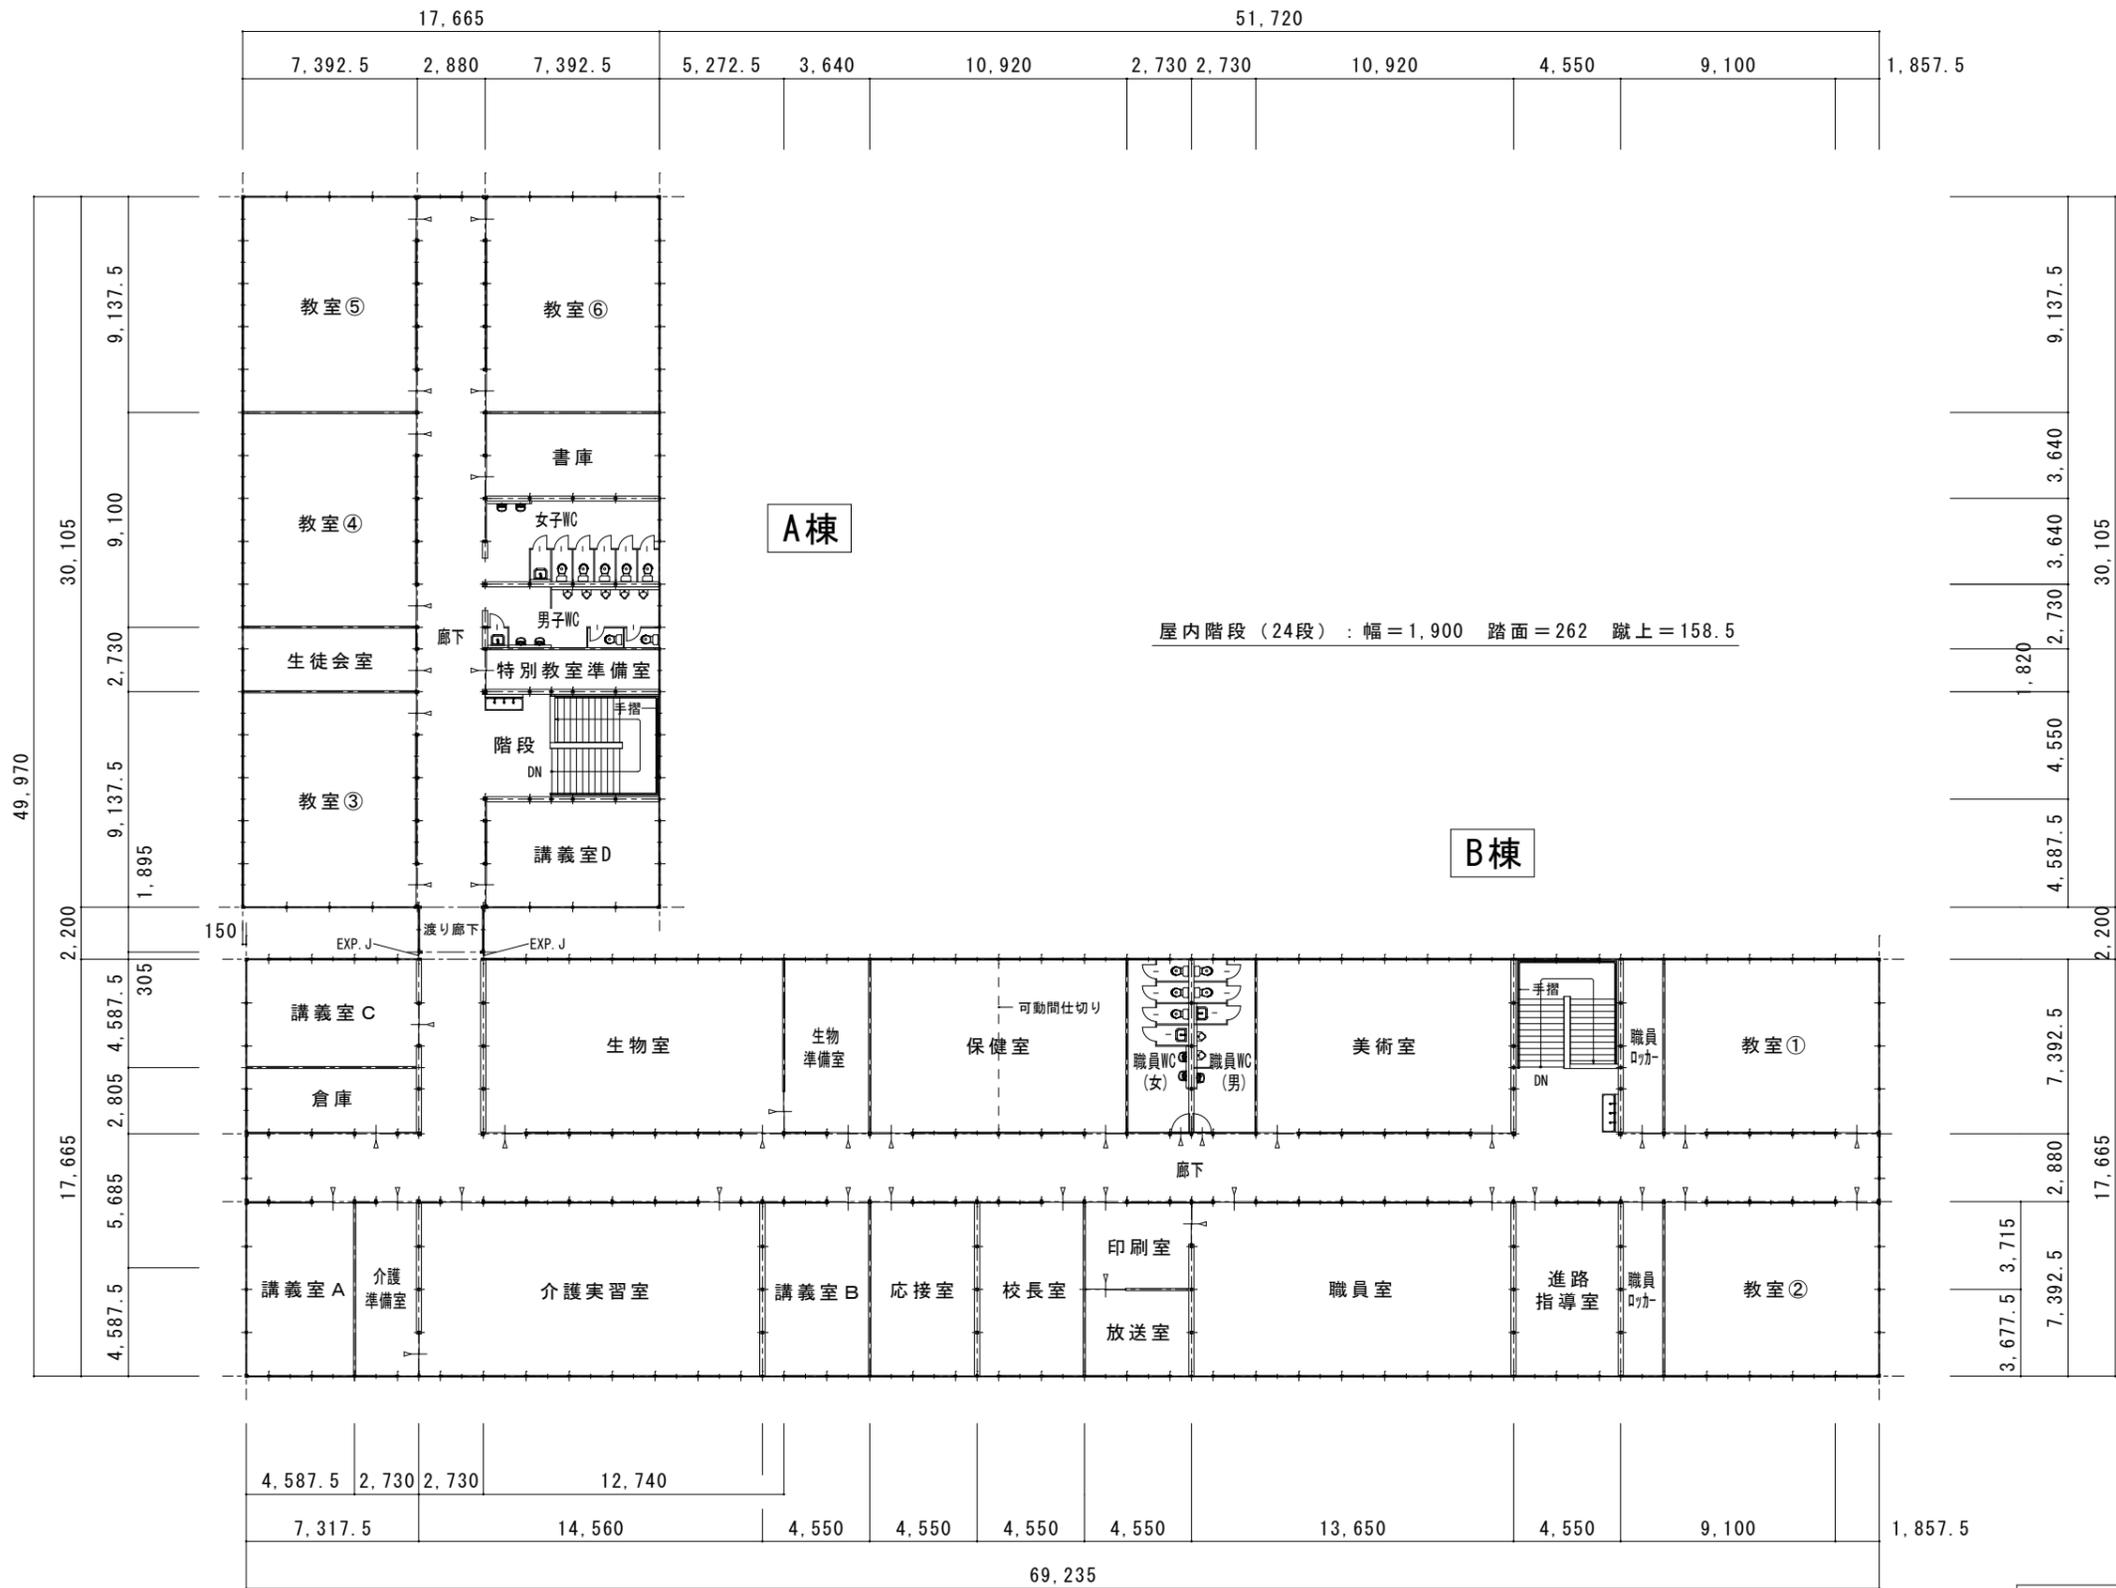

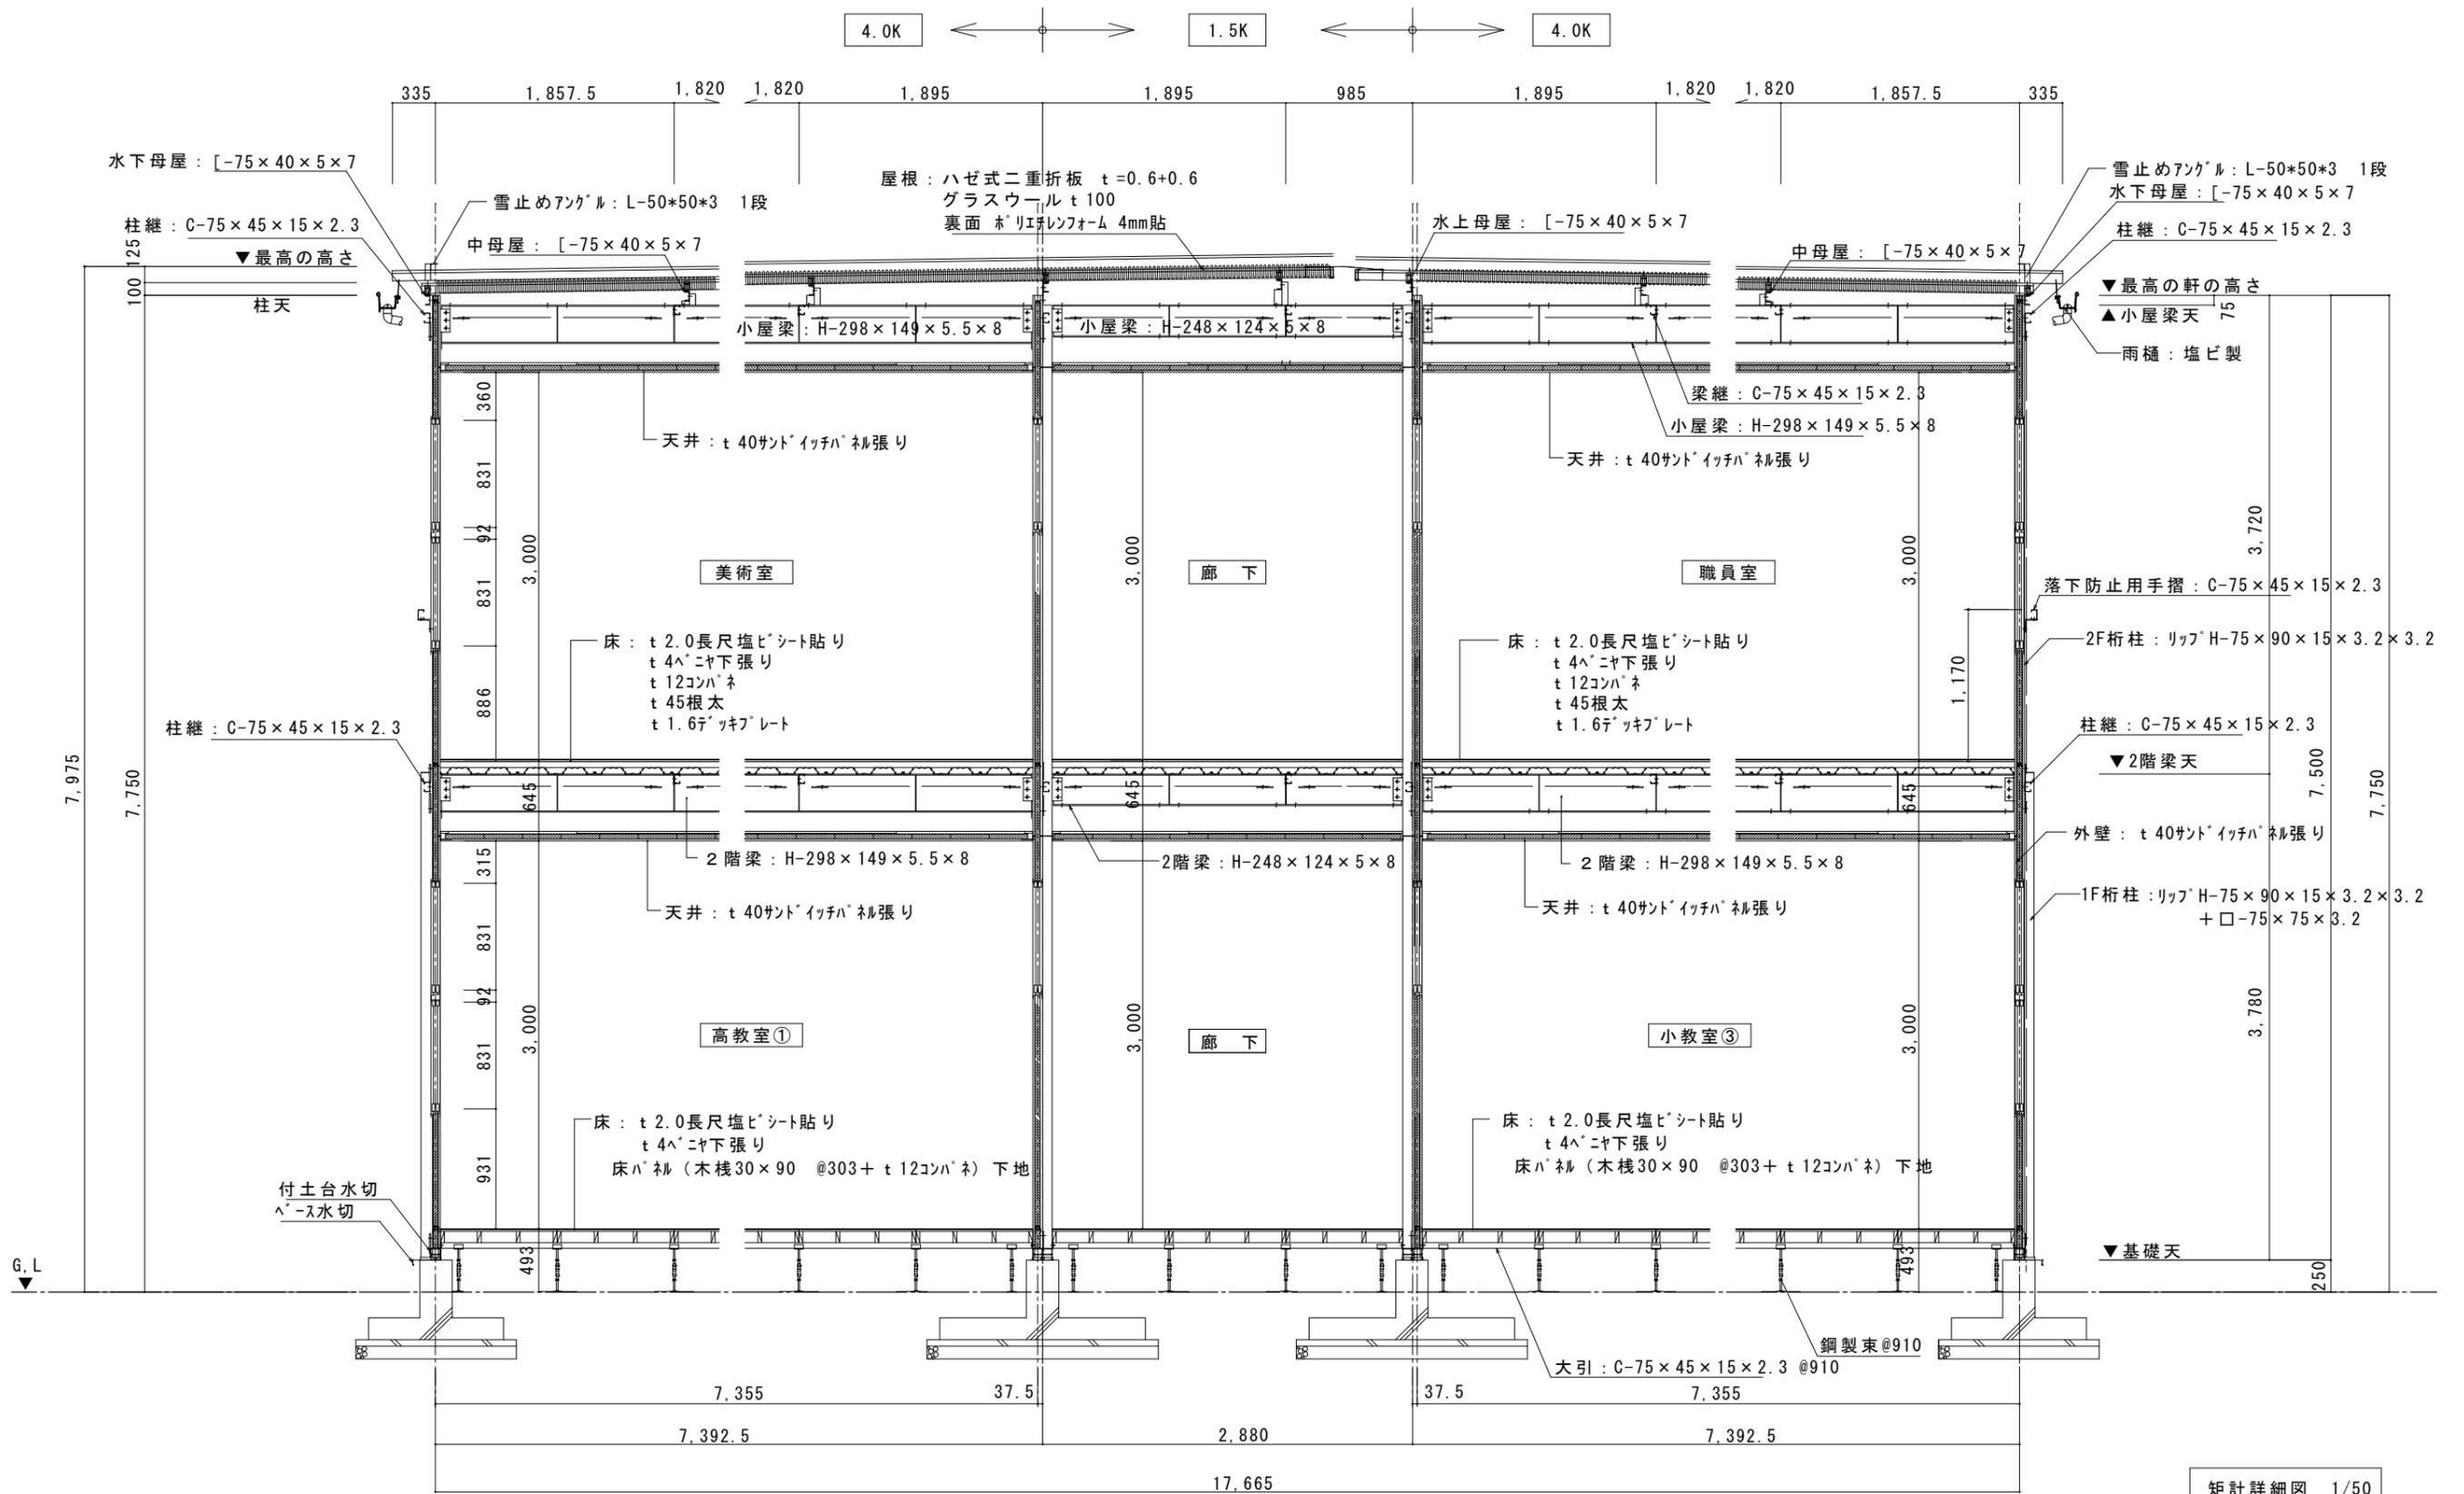

内部仕上表							
室名	床	巾木	壁	天井	廻縁	天井高さ	備考 (特記なき限り什器は別途工事)
1階 玄関(共通)	コンクリート打ち金コテ押え (支援学校FL=廊下と同じ その他FL-100)	—	外壁面: サントイッチハ® 裨表し 隣室面: LGS下地 t 12.5PB下張り ビニルクロス貼り		—	3.100	
廊下	床ハ® 裨下地 t 4ハ® ニヤ下張り t 2.0長尺塩ビシート貼り	ソフト巾木 H=60	外壁面: サントイッチハ® 裨表し 教室面: サントイッチハ® 裨表し		—	3.000	
倉庫	床ハ® 裨下地 t 4ハ® ニヤ下張り t 2.0長尺塩ビシート貼り	ソフト巾木 H=60	隣室面: LGS下地 t 12.5PB下張り ビニルクロス貼り		—	3.000	
学務員室	床ハ® 裨下地 t 4ハ® ニヤ下張り t 2.0長尺塩ビシート貼り	ソフト巾木 H=60	外壁面: サントイッチハ® 裨表し 隣室面: LGS下地 t 12.5PB下張り ビニルクロス貼り		—	3.000	
教室(共通)	床ハ® 裨下地 t 4ハ® ニヤ下張り t 2.0長尺塩ビシート貼り	ソフト巾木 H=60	外壁面: サントイッチハ® 裨表し 廊下面: サントイッチハ® 裨表し 隣室面: LGS下地 t 12.5PB下張り ビニルクロス貼り		—	3.000	
事務室	床ハ® 裨下地 t 4ハ® ニヤ下張り t 2.0長尺塩ビシート貼り	ソフト巾木 H=60	外壁面: サントイッチハ® 裨表し 廊下面: サントイッチハ® 裨表し 隣室面: LGS下地 t 12.5PB下張り ビニルクロス貼り		—	3.000	
作業室①	床ハ® 裨下地 t 4ハ® ニヤ下張り t 2.0長尺塩ビシート貼り	ソフト巾木 H=60	外壁面: サントイッチハ® 裨表し 廊下面: サントイッチハ® 裨表し 隣室面: LGS下地 t 12.5PB下張り ビニルクロス貼り		—	3.000	
作業室②	床ハ® 裨下地 t 4ハ® ニヤ下張り t 2.0長尺塩ビシート貼り	ソフト巾木 H=60	外壁面: サントイッチハ® 裨表し 廊下面: サントイッチハ® 裨表し 隣室面: LGS下地 t 12.5PB下張り ビニルクロス貼り		—	3.000	
保健室	床ハ® 裨下地 t 4ハ® ニヤ下張り t 2.0長尺塩ビシート貼り	ソフト巾木 H=60	外壁面: サントイッチハ® 裨表し 廊下面: サントイッチハ® 裨表し 隣室面: LGS下地 t 12.5PB下張り ビニルクロス貼り		—	3.000	
家庭室	床ハ® 裨下地 t 4ハ® ニヤ下張り t 2.0長尺塩ビシート貼り	ソフト巾木 H=60	外壁面: サントイッチハ® 裨表し 廊下面: サントイッチハ® 裨表し 隣室面: LGS下地 t 12.5PB下張り ビニルクロス貼り		—	3.000	
職員室	床ハ® 裨下地 t 4ハ® ニヤ下張り t 2.0長尺塩ビシート貼り	ソフト巾木 H=60	外壁面: サントイッチハ® 裨表し 廊下面: サントイッチハ® 裨表し 隣室面: LGS下地 t 12.5PB下張り ビニルクロス貼り		—	3.000	
音楽室	床ハ® 裨下地 t 6.5タイルカーペット貼り	ソフト巾木 H=60	外壁面: サントイッチハ® 裨表し 廊下面: サントイッチハ® 裨表し 隣室面: LGS下地 t 12.5PB下張り ビニルクロス貼り		—	3.000	
視聴覚室	床ハ® 裨下地 t 4ハ® ニヤ下張り t 2.0長尺塩ビシート貼り	ソフト巾木 H=60	外壁面: サントイッチハ® 裨表し 廊下面: サントイッチハ® 裨表し 隣室面: LGS下地 t 12.5PB下張り ビニルクロス貼り		—	3.000	
視聴覚準備室	床ハ® 裨下地 t 4ハ® ニヤ下張り t 2.0長尺塩ビシート貼り	ソフト巾木 H=60	外壁面: サントイッチハ® 裨表し 廊下面: サントイッチハ® 裨表し 隣室面: LGS下地 t 12.5PB下張り ビニルクロス貼り		—	3.000	
サテライト教室	床ハ® 裨下地 t 4ハ® ニヤ下張り t 2.0長尺塩ビシート貼り	ソフト巾木 H=60	外壁面: サントイッチハ® 裨表し 廊下面: サントイッチハ® 裨表し 隣室面: LGS下地 t 12.5PB下張り ビニルクロス貼り		—	3.000	
調理室	床ハ® 裨下地 t 4ハ® ニヤ下張り t 2.0長尺塩ビシート貼り	ソフト巾木 H=60	外壁面: サントイッチハ® 裨表し 廊下面: サントイッチハ® 裨表し 隣室面: LGS下地 t 12.5PB下張り ビニルクロス貼り		—	3.000	
図書室	床ハ® 裨下地 t 4ハ® ニヤ下張り t 2.0長尺塩ビシート貼り	ソフト巾木 H=60	外壁面: サントイッチハ® 裨表し 廊下面: サントイッチハ® 裨表し 隣室面: LGS下地 t 12.5PB下張り ビニルクロス貼り		—	3.000	
ハコソク教室	床ハ® 裨下地 t 4ハ® ニヤ下張り t 2.0長尺塩ビシート貼り	ソフト巾木 H=60	外壁面: サントイッチハ® 裨表し 廊下面: サントイッチハ® 裨表し 隣室面: LGS下地 t 12.5PB下張り ビニルクロス貼り		—	3.000	
男子WC (1,2階共通)	床ハ® 裨下地 t 4ハ® ニヤ下張り t 2.0長尺塩ビシート貼り	ソフト巾木 H=60	外壁面: サントイッチハ® 裨表し 廊下面: サントイッチハ® 裨表し 隣室面: LGS下地 t 12.5PB下張り ビニルクロス貼り		—	3.000	
女子WC (1,2階共通)	床ハ® 裨下地 t 4ハ® ニヤ下張り t 2.0長尺塩ビシート貼り	ソフト巾木 H=60	外壁面: サントイッチハ® 裨表し 廊下面: サントイッチハ® 裨表し 隣室面: LGS下地 t 12.5PB下張り ビニルクロス貼り		—	3.000	
多目的WC	床ハ® 裨下地 t 4ハ® ニヤ下張り t 2.0長尺塩ビシート貼り	ソフト巾木 H=60	廊下面: サントイッチハ® 裨表し 隣室面: LGS下地 t 12.5PB下張り ビニルクロス貼り		—	3.000	
内部階段	鉄骨階段下地 t 2.0長尺塩ビシート貼り	サザアrawし	外壁面: サントイッチハ® 裨表し 隣室面: LGS下地 t 12.5PB下張り ビニルクロス貼り		—	—	

