


白山都市計画
都市計画区域の整備、開発及び保全の方針 附図

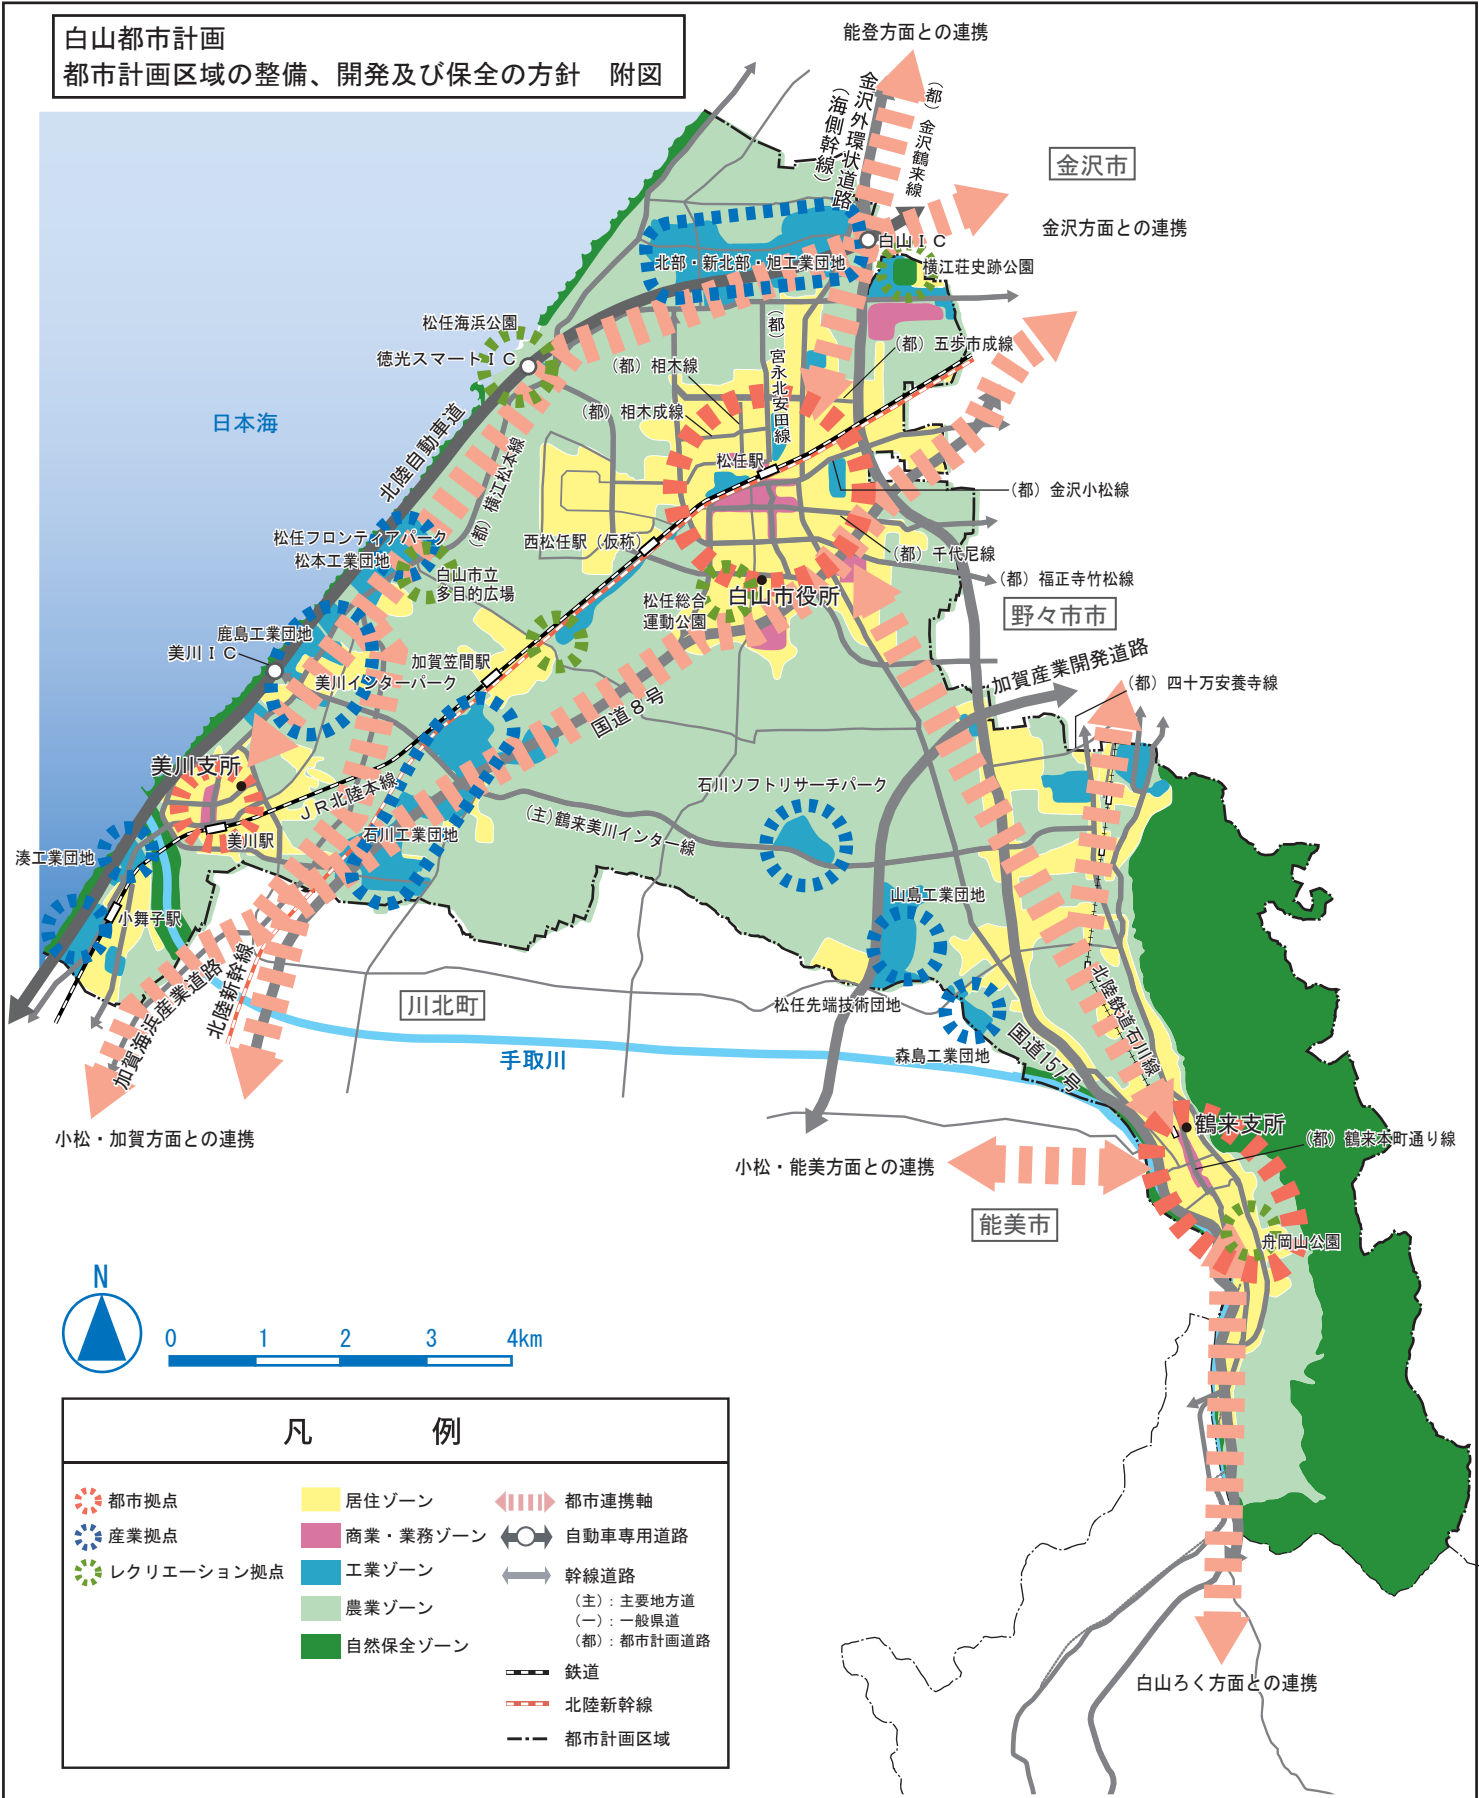

凡 例			
	都市拠点		都市連携軸
	産業拠点		自動車専用道路
	レクリエーション拠点		幹線道路
	居住ゾーン	(主): 主要地方道	
	商業・業務ゾーン	(一): 一般県道	
	工業ゾーン	(都): 都市計画道路	
	農業ゾーン		鉄道
	自然保全ゾーン		北陸新幹線
			都市計画区域