


松任都市計画道路の変更

議第1480号



日本海

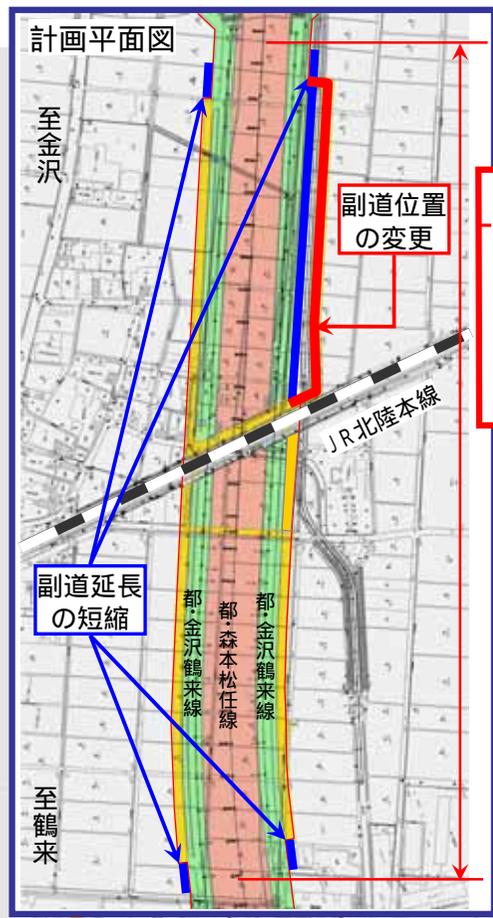

3・3・2号金沢鶴来線
 (変更内容)
 区域の一部変更(副道部)
 L=約0.6km
 車線数の決定: 4車線

3・3・2号金沢鶴来線

副道部断面図

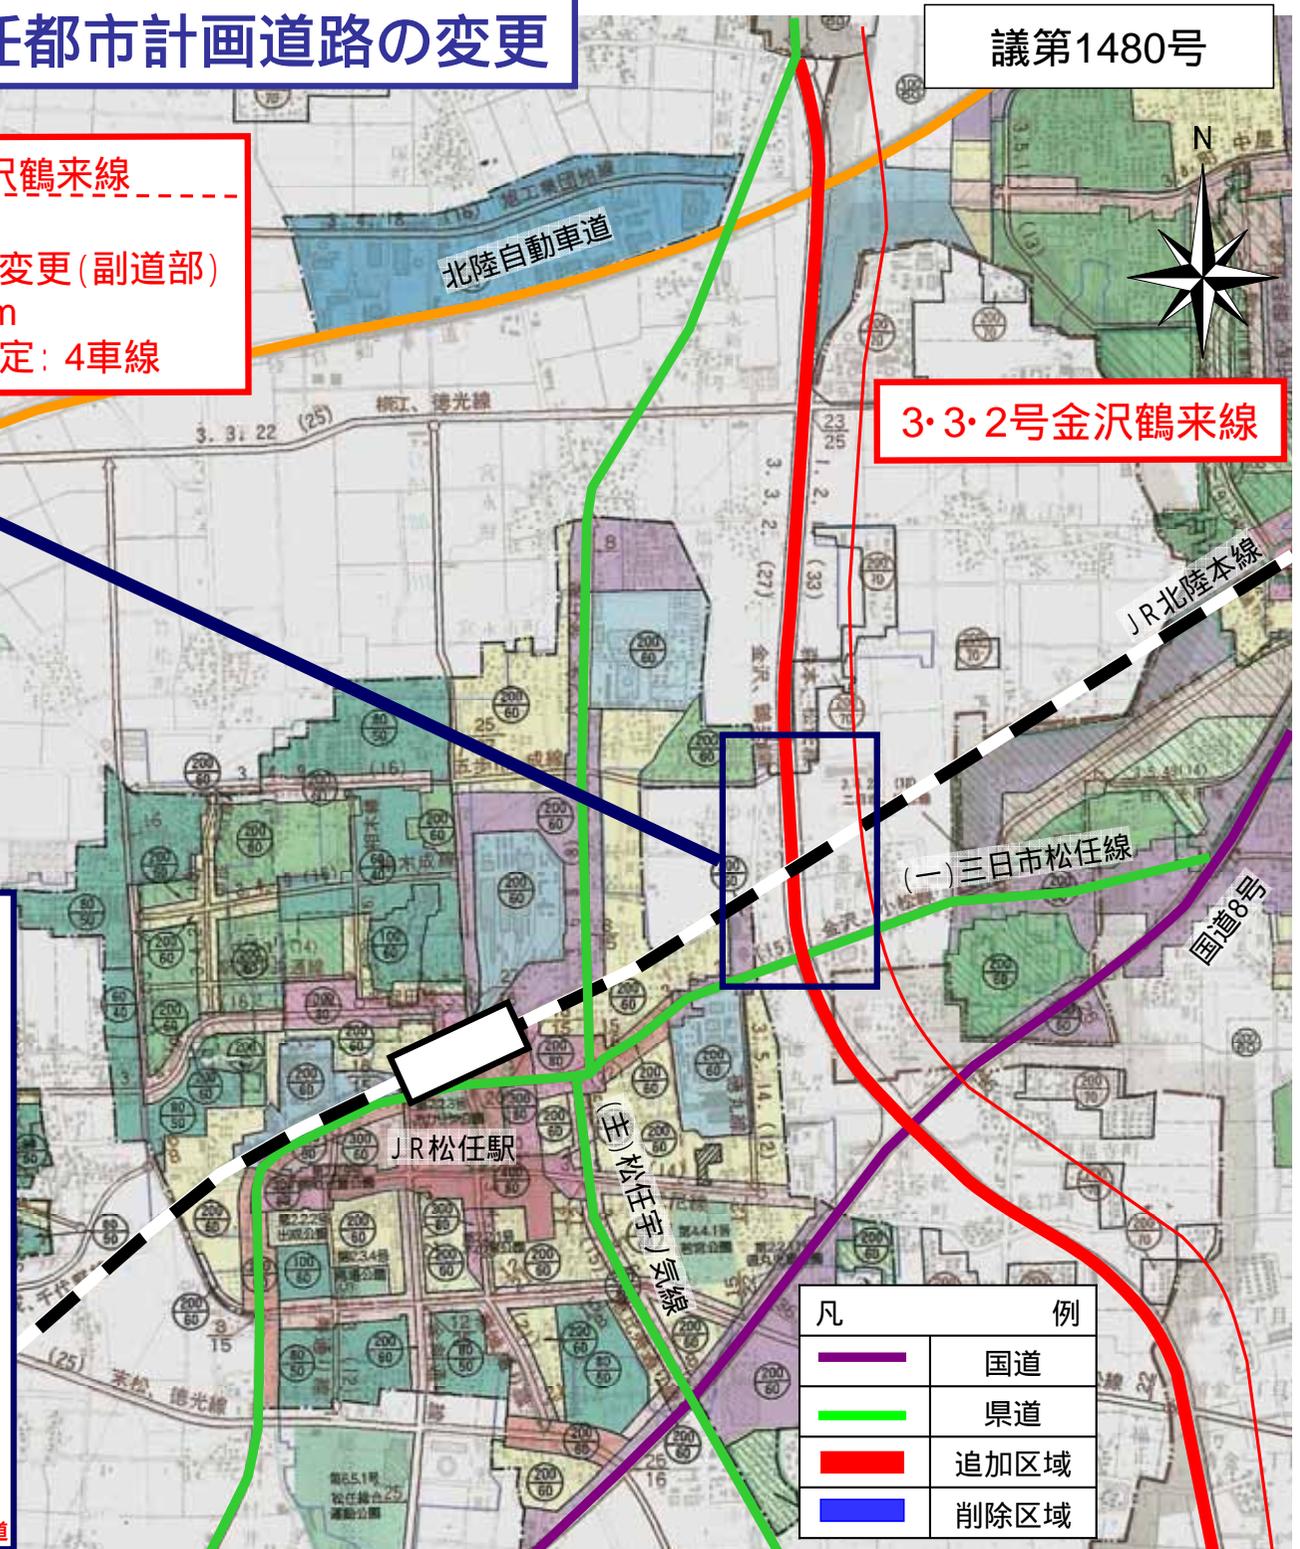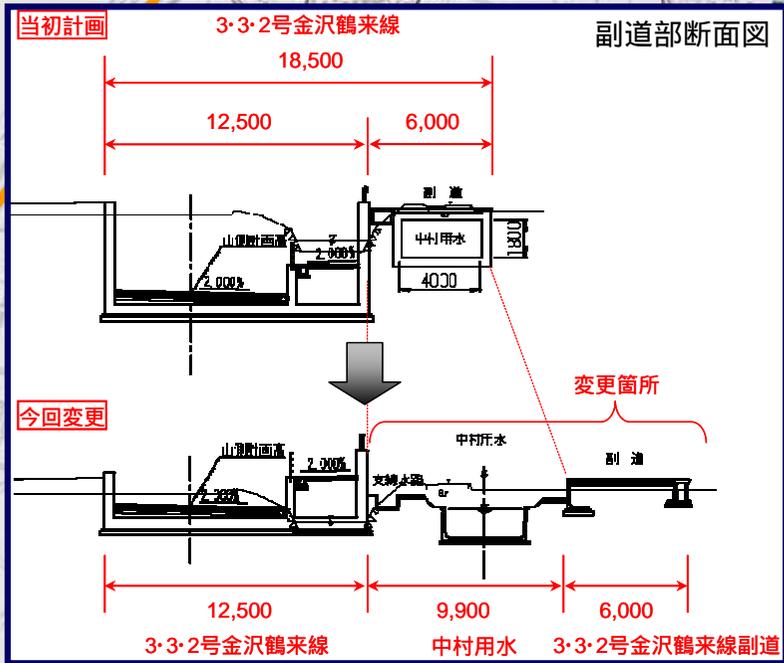

凡	例
	国道
	県道
	追加区域
	削除区域