


金沢都市計画区域の変更

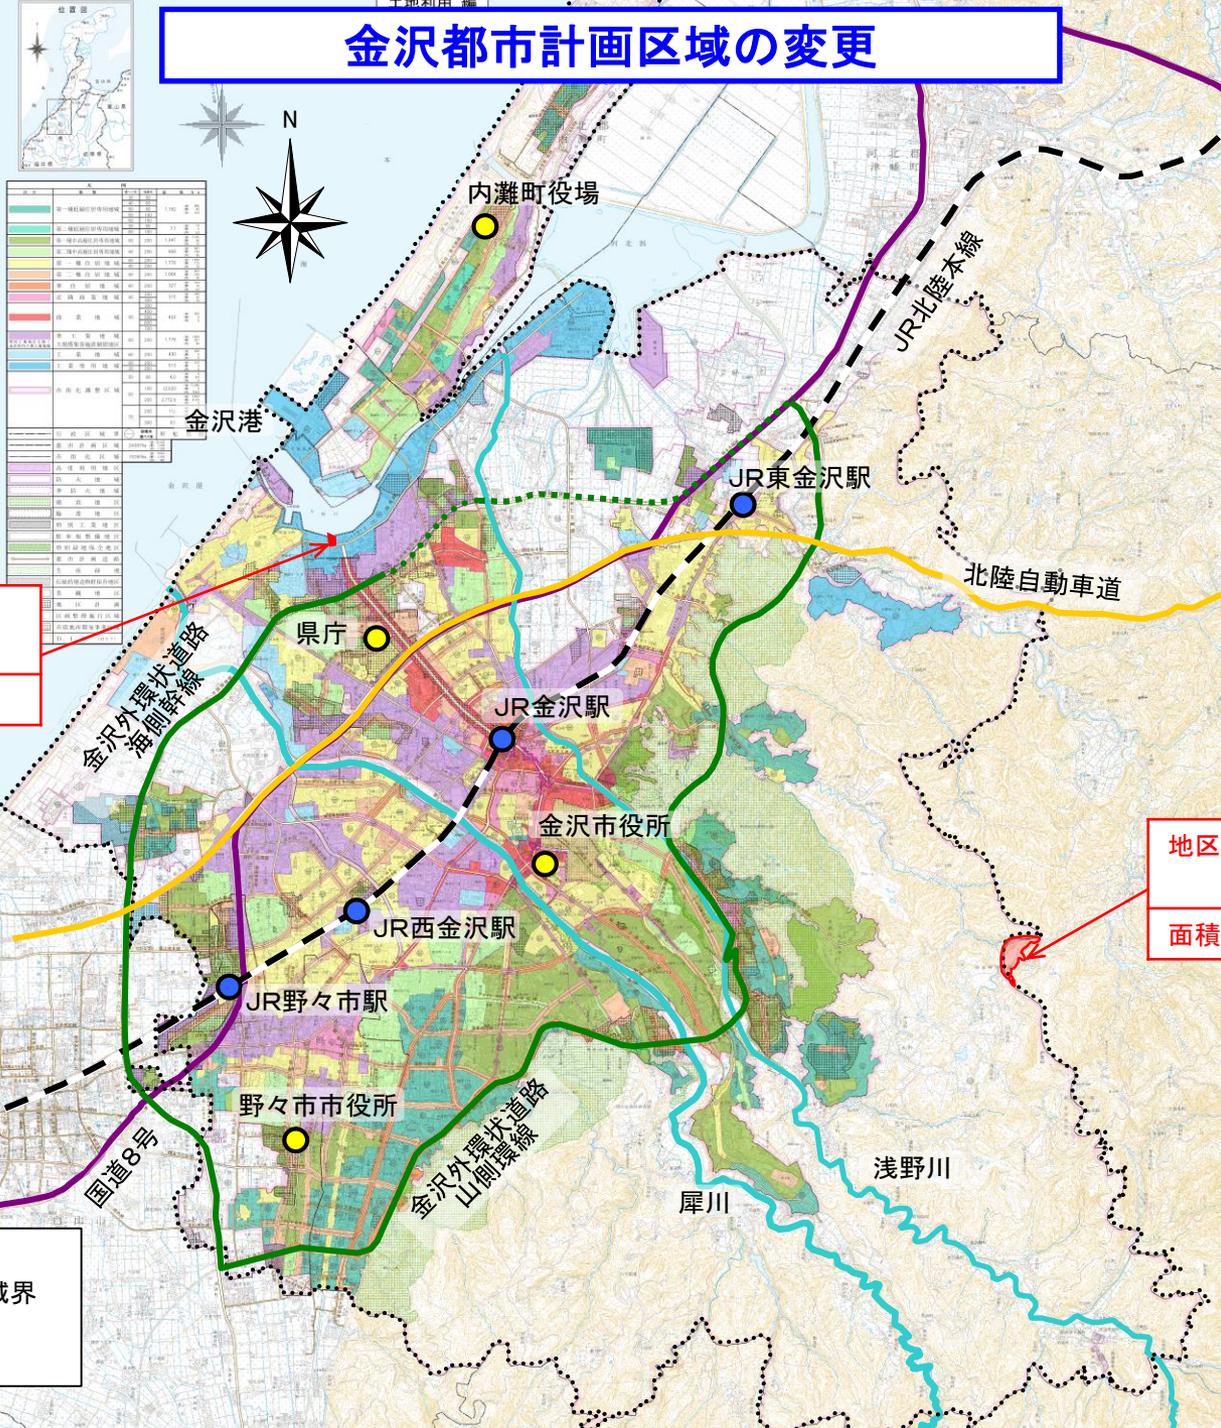

地区名	無量寺地区 (金沢港)
面積	0.5ha

地区名	清水町地区 (戸室新保埋立場)
面積	23.5ha

	今回追加区域
	現行都市計画区域界
	国道
	都市計画道路