


小松都市計画、能美都市計画 及び白山都市計画下水道の変更

加賀沿岸流域下水道(梯川処理区)
(備考)流域関連公共下水道の
概ねの排水区域 3,013ha



翠ヶ丘浄化センター

凡	例
	流域関連公共下水道の概ねの排水区域
	幹線管渠 変更なし
	ポンプ場 変更なし
	処理場 変更なし
	都市計画区域界
	行政区域界

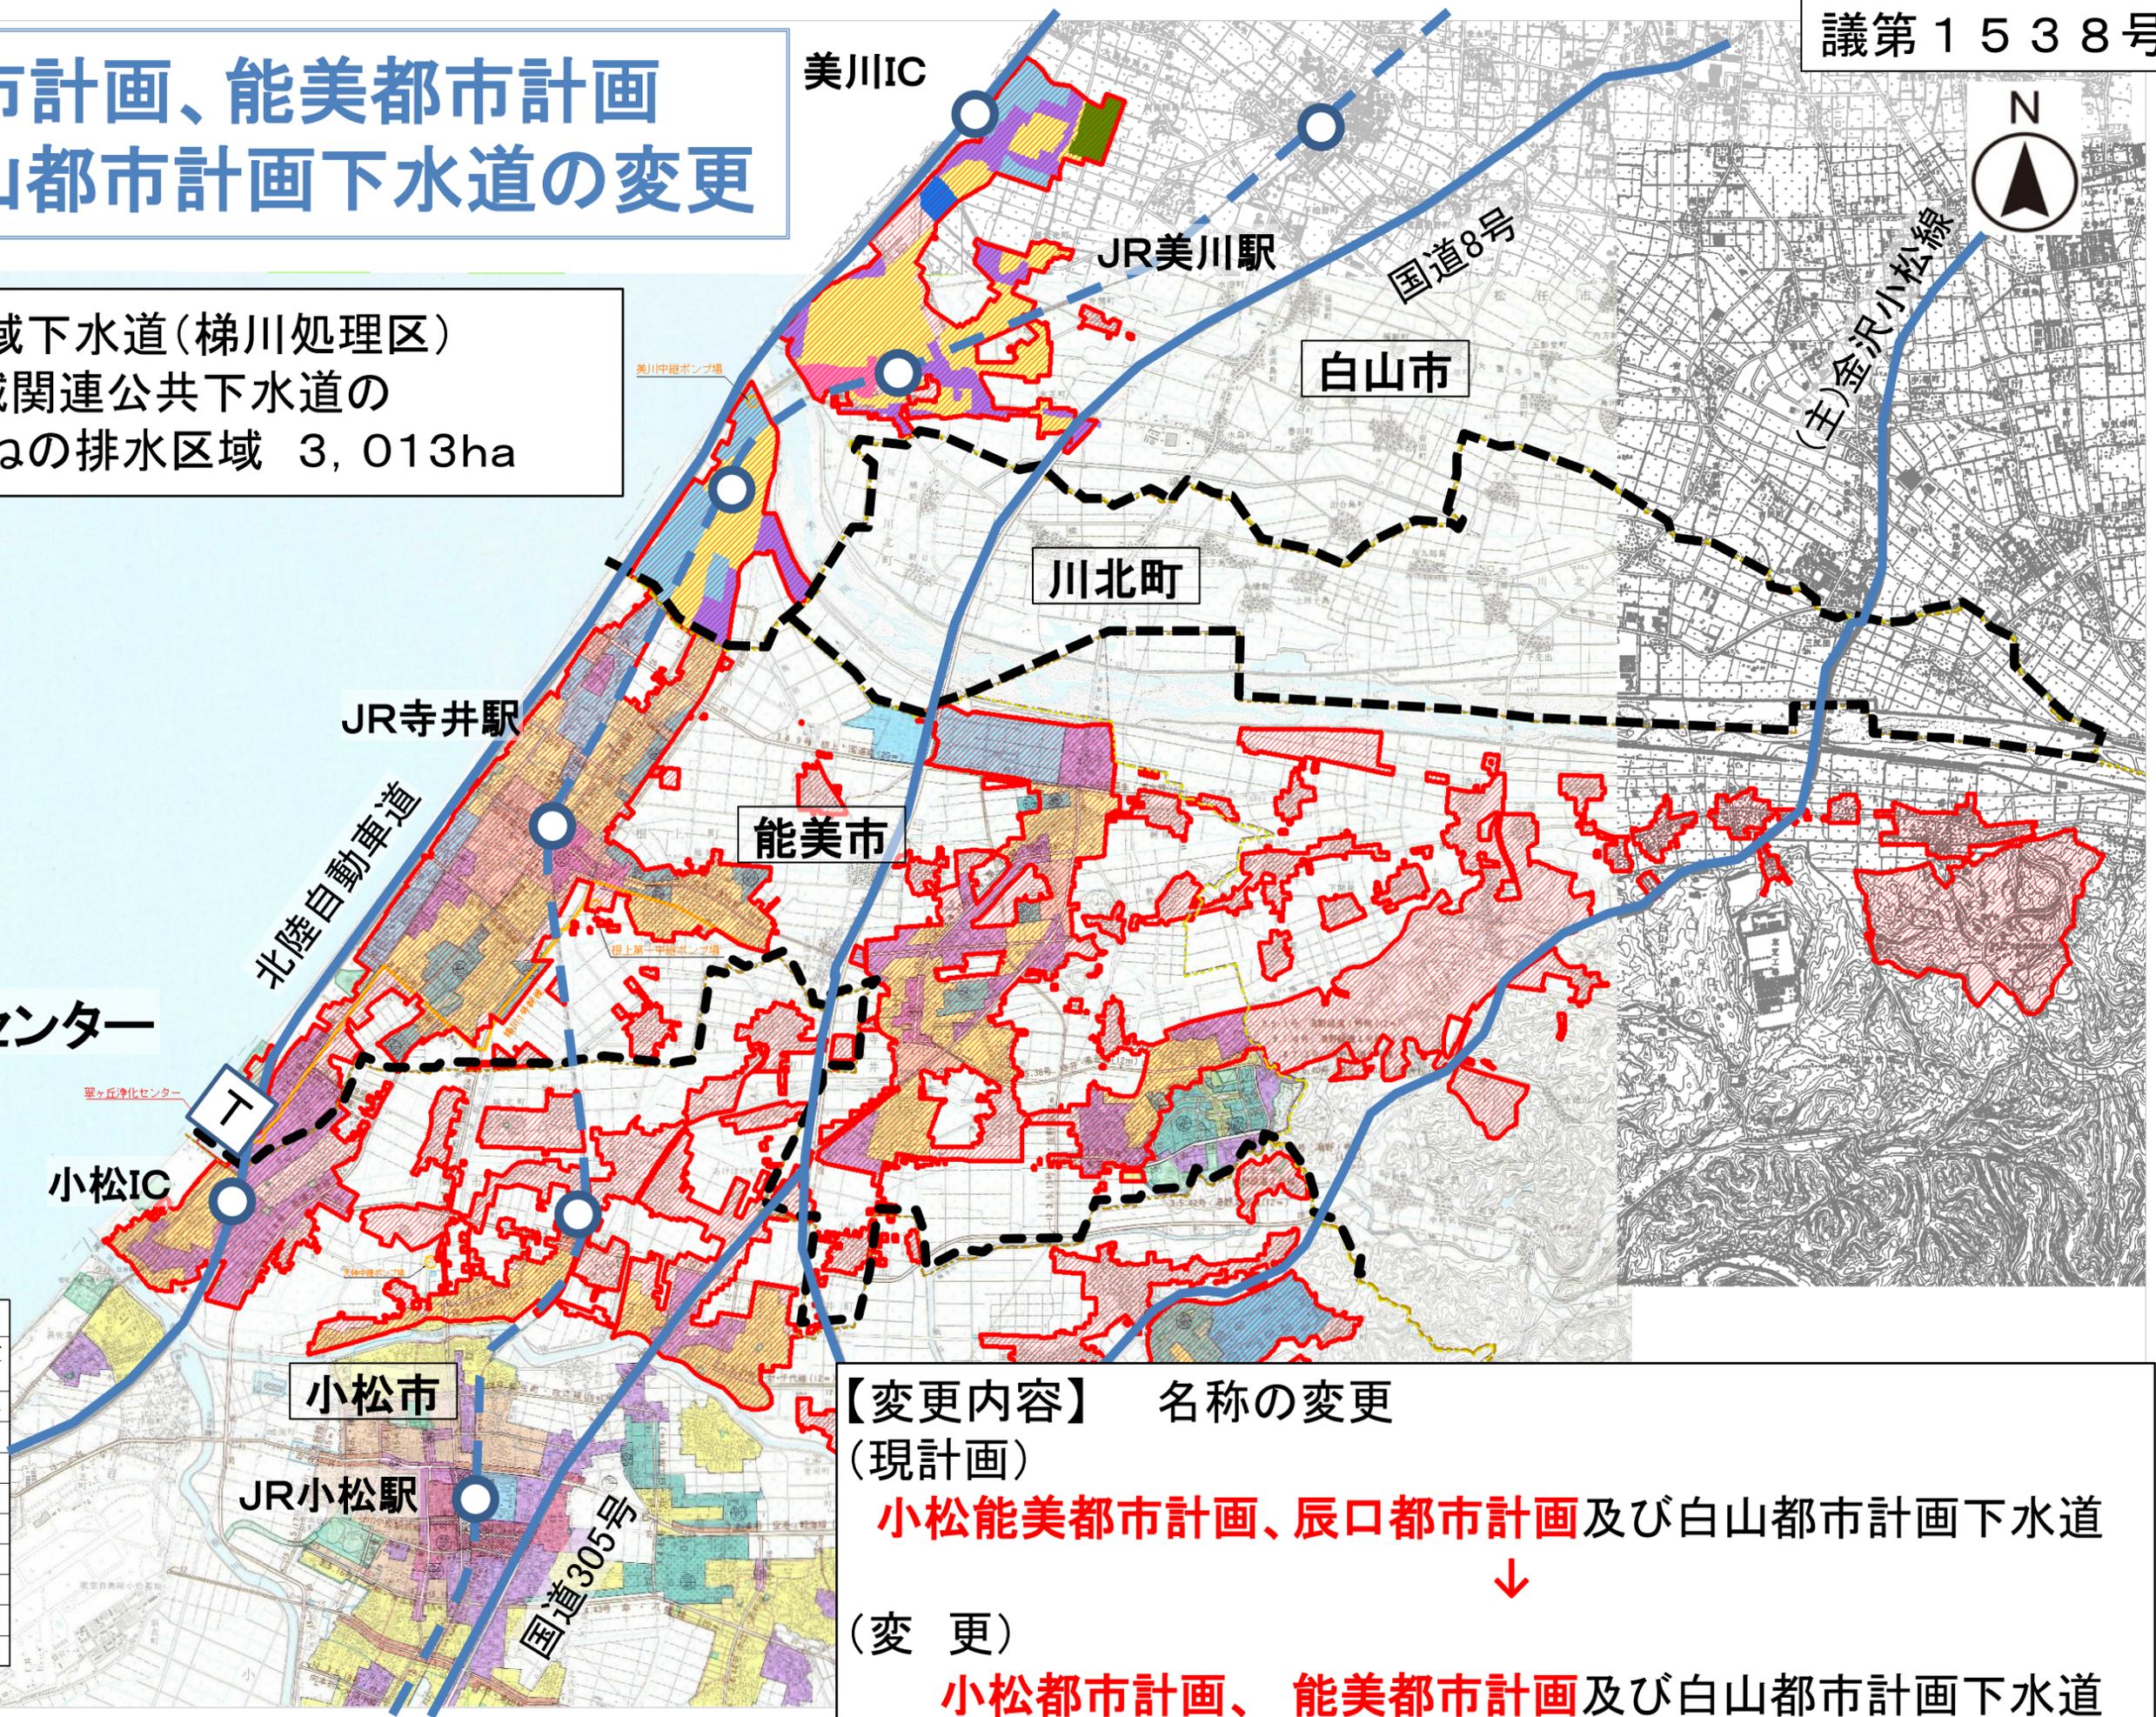

【変更内容】 名称の変更
(現計画)
小松能美都市計画、辰口都市計画及び白山都市計画下水道
 ↓
 (変更)
小松都市計画、能美都市計画及び白山都市計画下水道