


かほく都市計画道路の変更

平面図

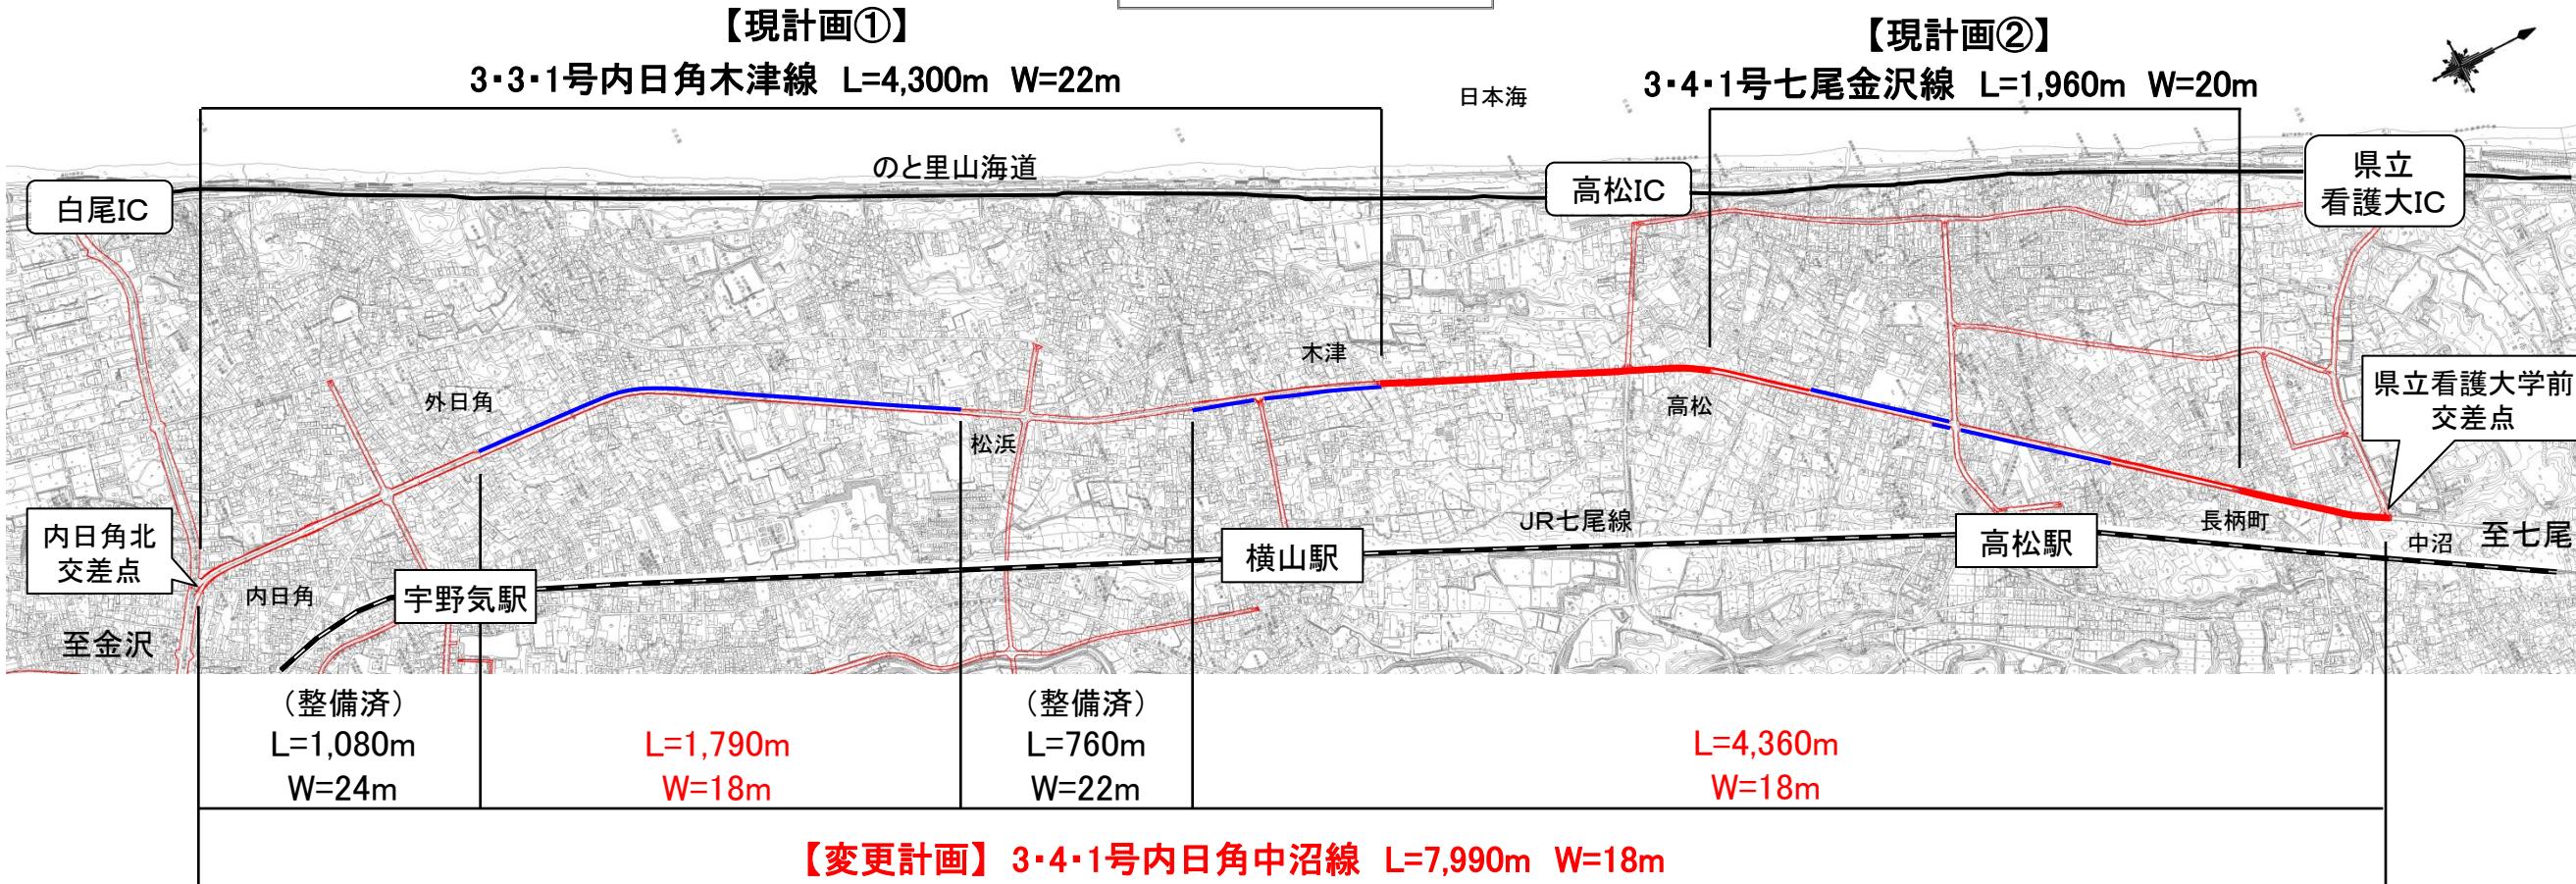

標準断面図 (単位: m)

【現計画①】

22.0



【現計画②】

20.0



【変更計画】

18.0



【凡例】

- 追加区域 (Red line)
- 削除区域 (Blue line)
- 都市計画道路 (Red dashed line)

	路線番号	路線名	延長 (m)	幅員 (m)	車線の数	変更内容
現計画	3・3・1	内日角木津線	4,300	22	—	・名称の変更 (内日角木津線、七尾金沢線 ⇒ 内日角中沼線)
	3・4・1	七尾金沢線	1,960	20	—	
変更計画	3・4・1	内日角中沼線	7,990	18	2	・延長の変更 (4,300m、1,960m ⇒ 7,990m) ・幅員の変更 (22m、20m ⇒ 18m)