輪島都市計画道路の変更
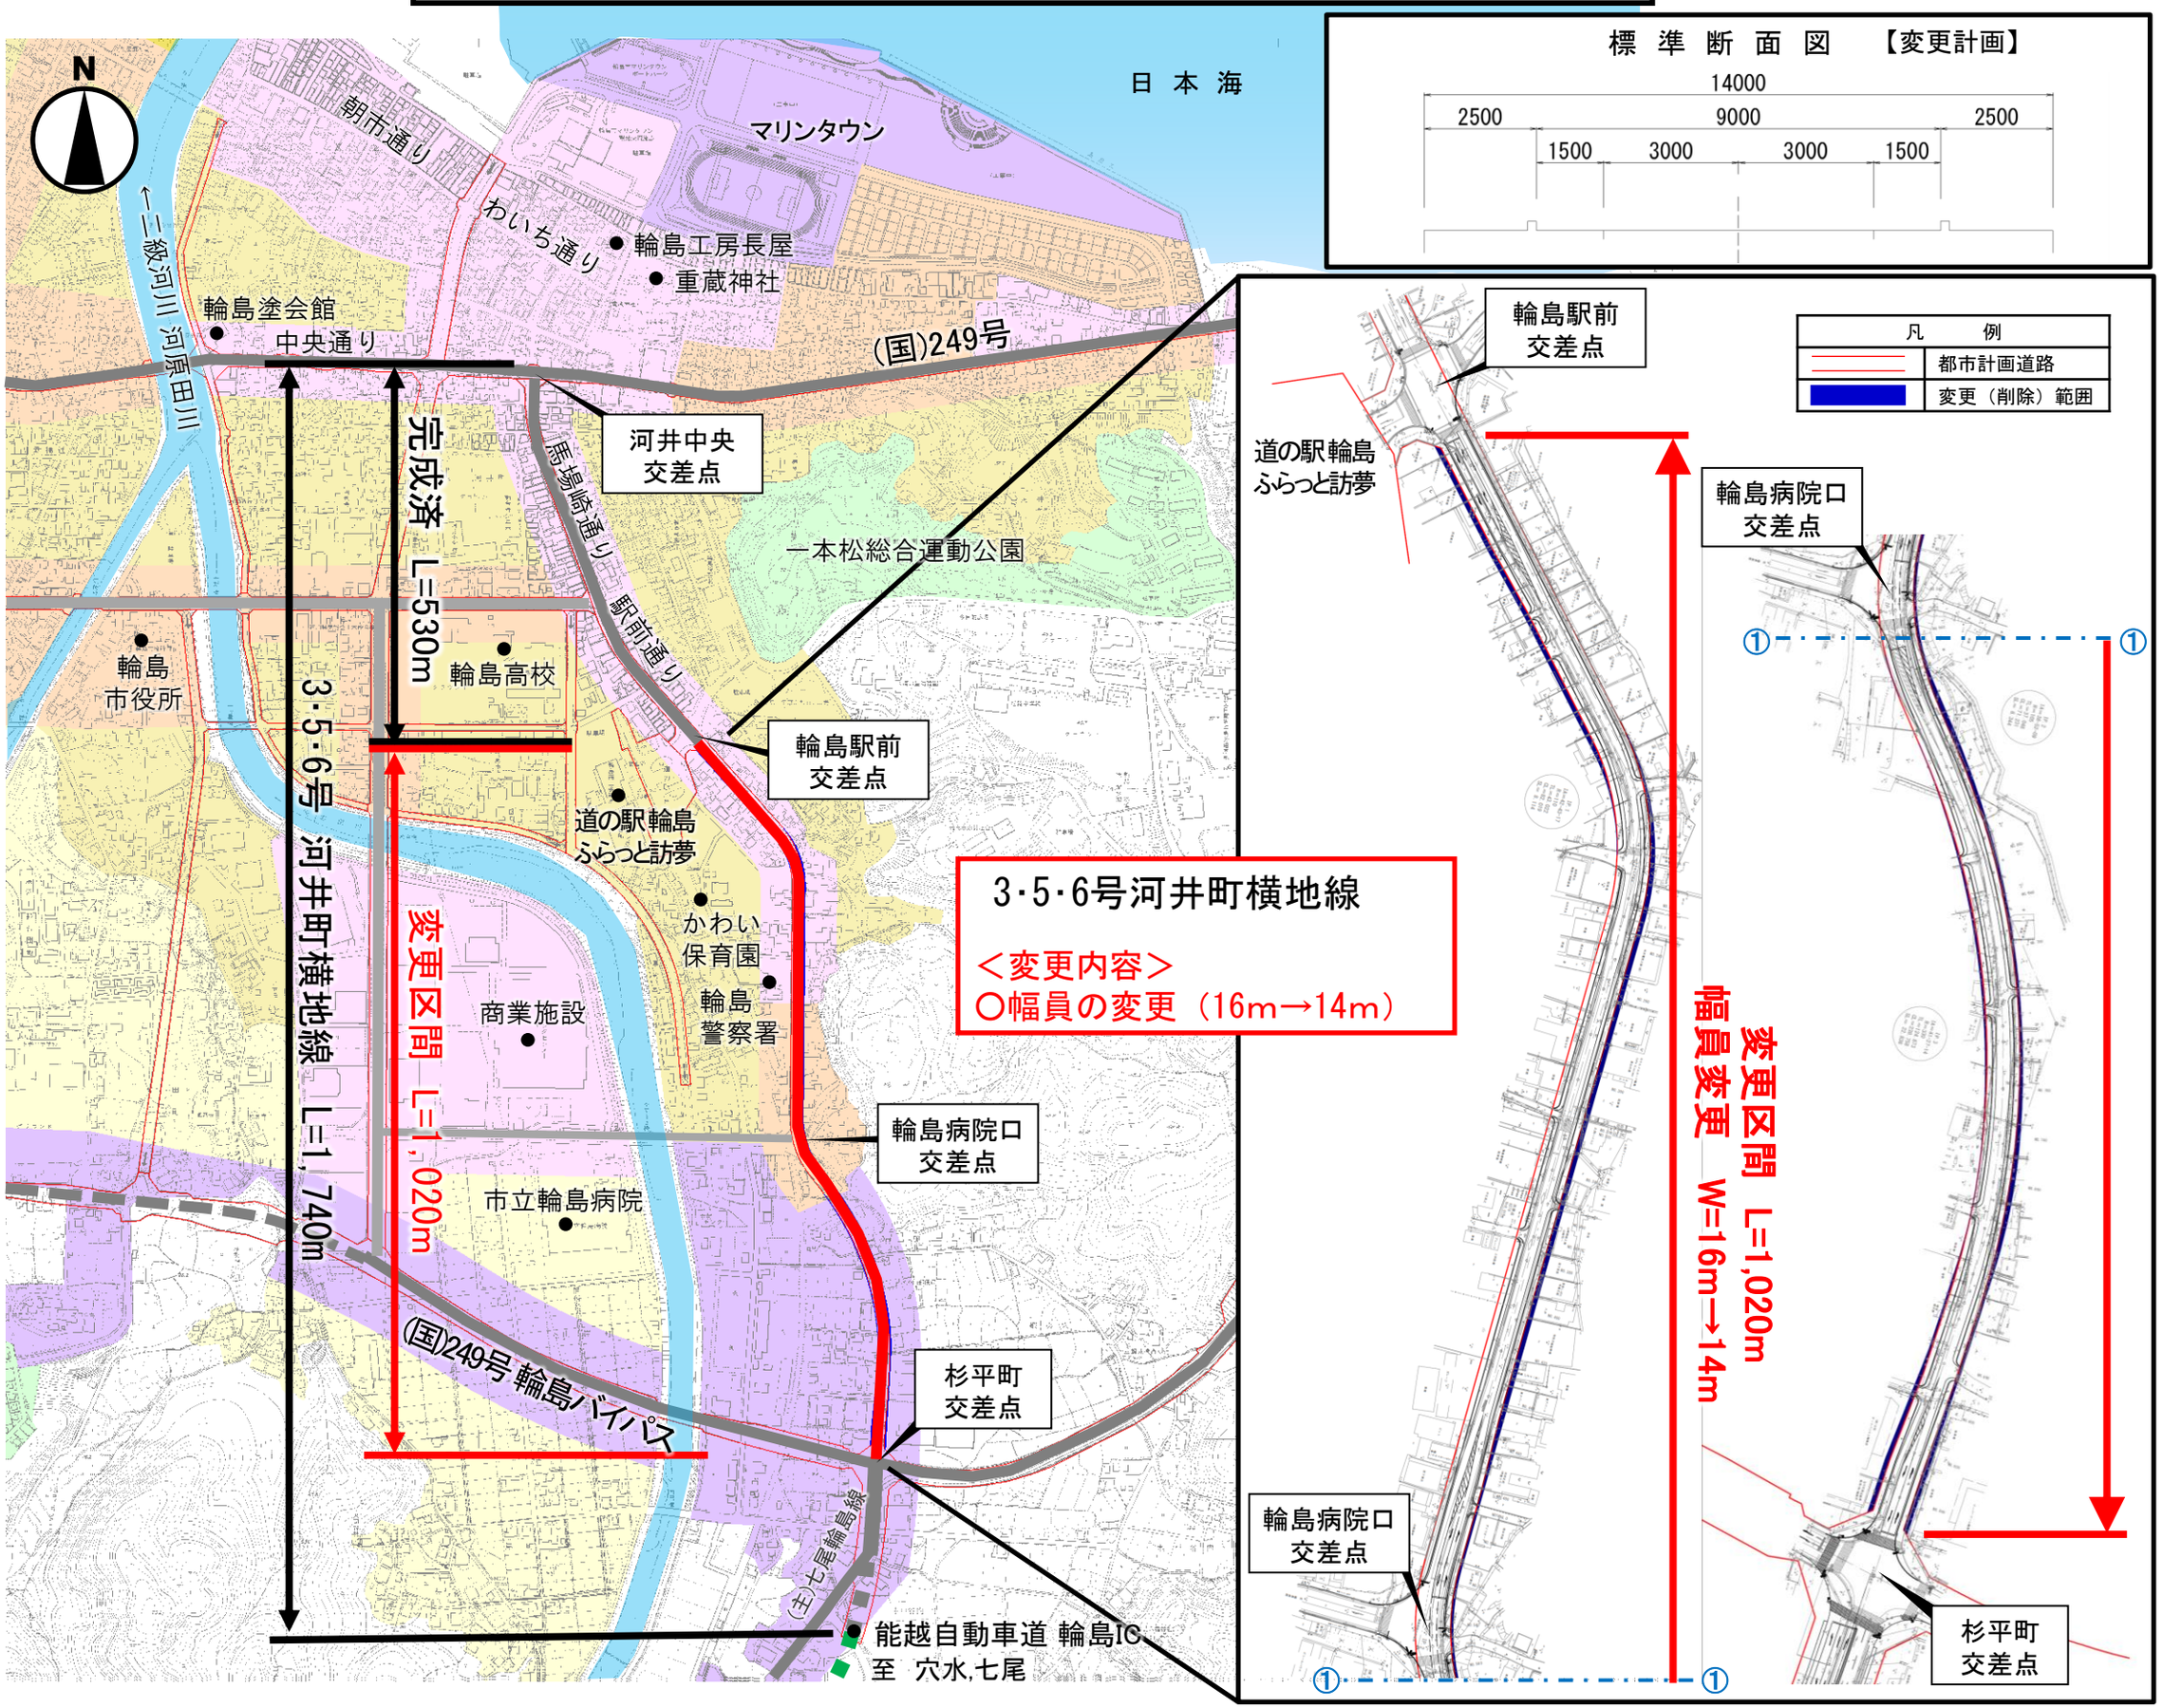
議第1567号